


ge n°205G et 206C, vérifiés et numérotés le 31/07/2018.


Plan joint à la demande de
cu de 2018

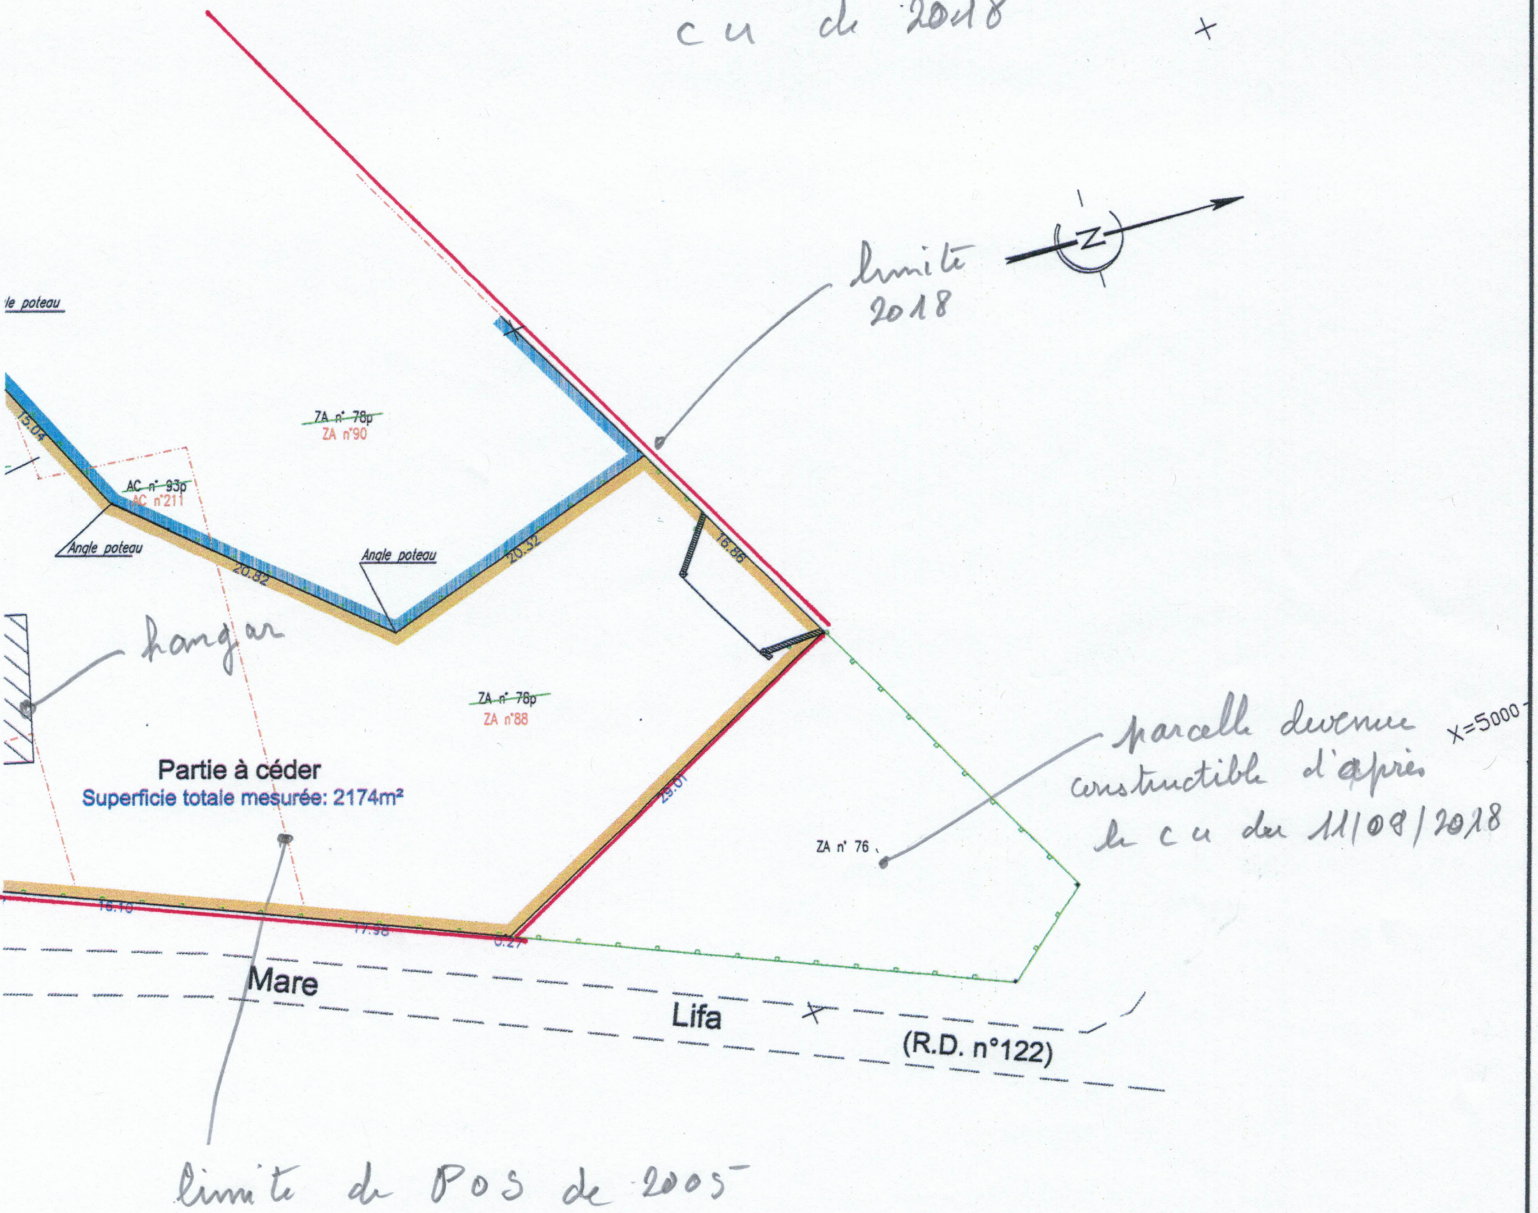

Plan joint à la demande
de CU de 2018

X=5100

Rue des Vergers (R.D. n°116)

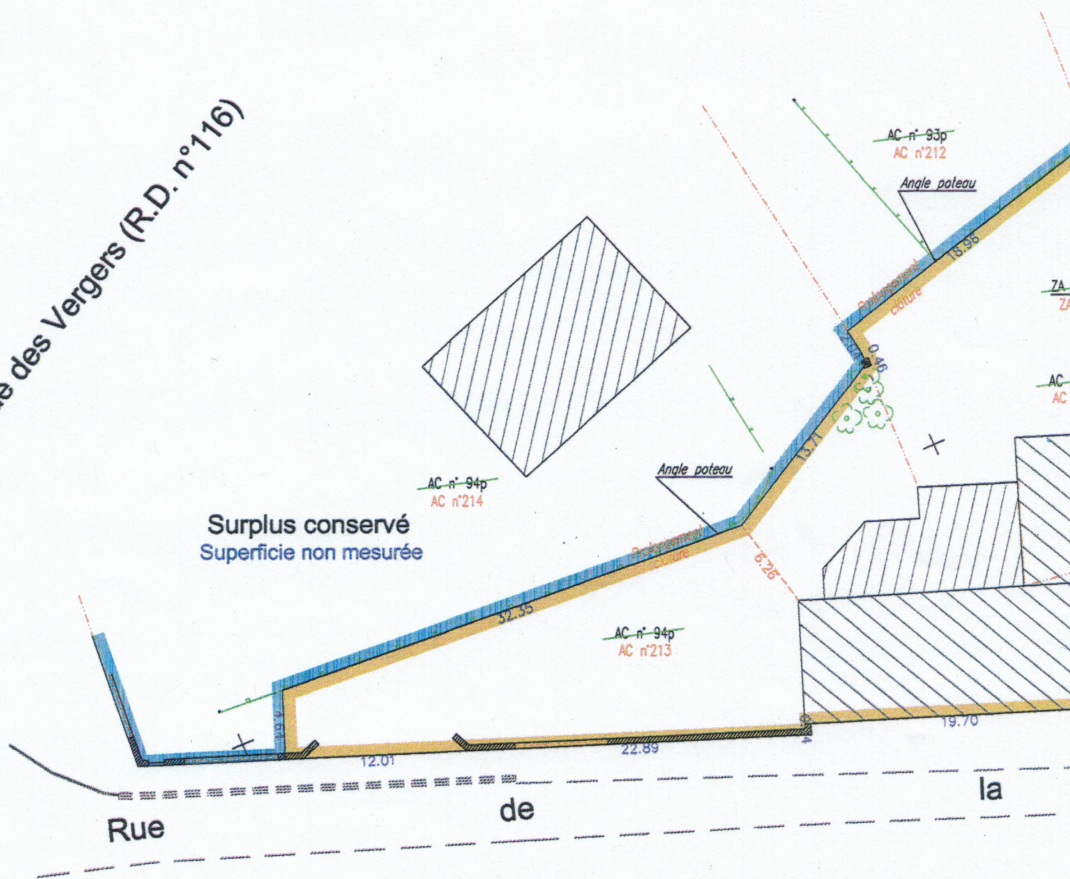

X=5050

Nota:

- Système de coordonnées indépendant
- Plan établi d'après les limites de possession apparentes, sans bornage contradictoire avec les riverains.
- - - - - Limite d'imposition foncière (non garantie)
- ☒ bornes existantes

Y=2150

Y=2100