

Cittànova

RÉALISATION DU PLAN LOCAL
D'URBANISME INTERCOMMUNAL.

TERRITOIRE DES QUATRE VALLÉES

LES SERVITUDES D'UTILITÉ PUBLIQUE (SUP)
ANNEXE

ARRETÉ LE

27 juin 2019


APPROUVÉ LE

PIÈCE DU PLUI

5.1.4



**Périmètre de protection des monuments
historiques (AC1) modifié
proposé par l'Architecte des Bâtiments de France**

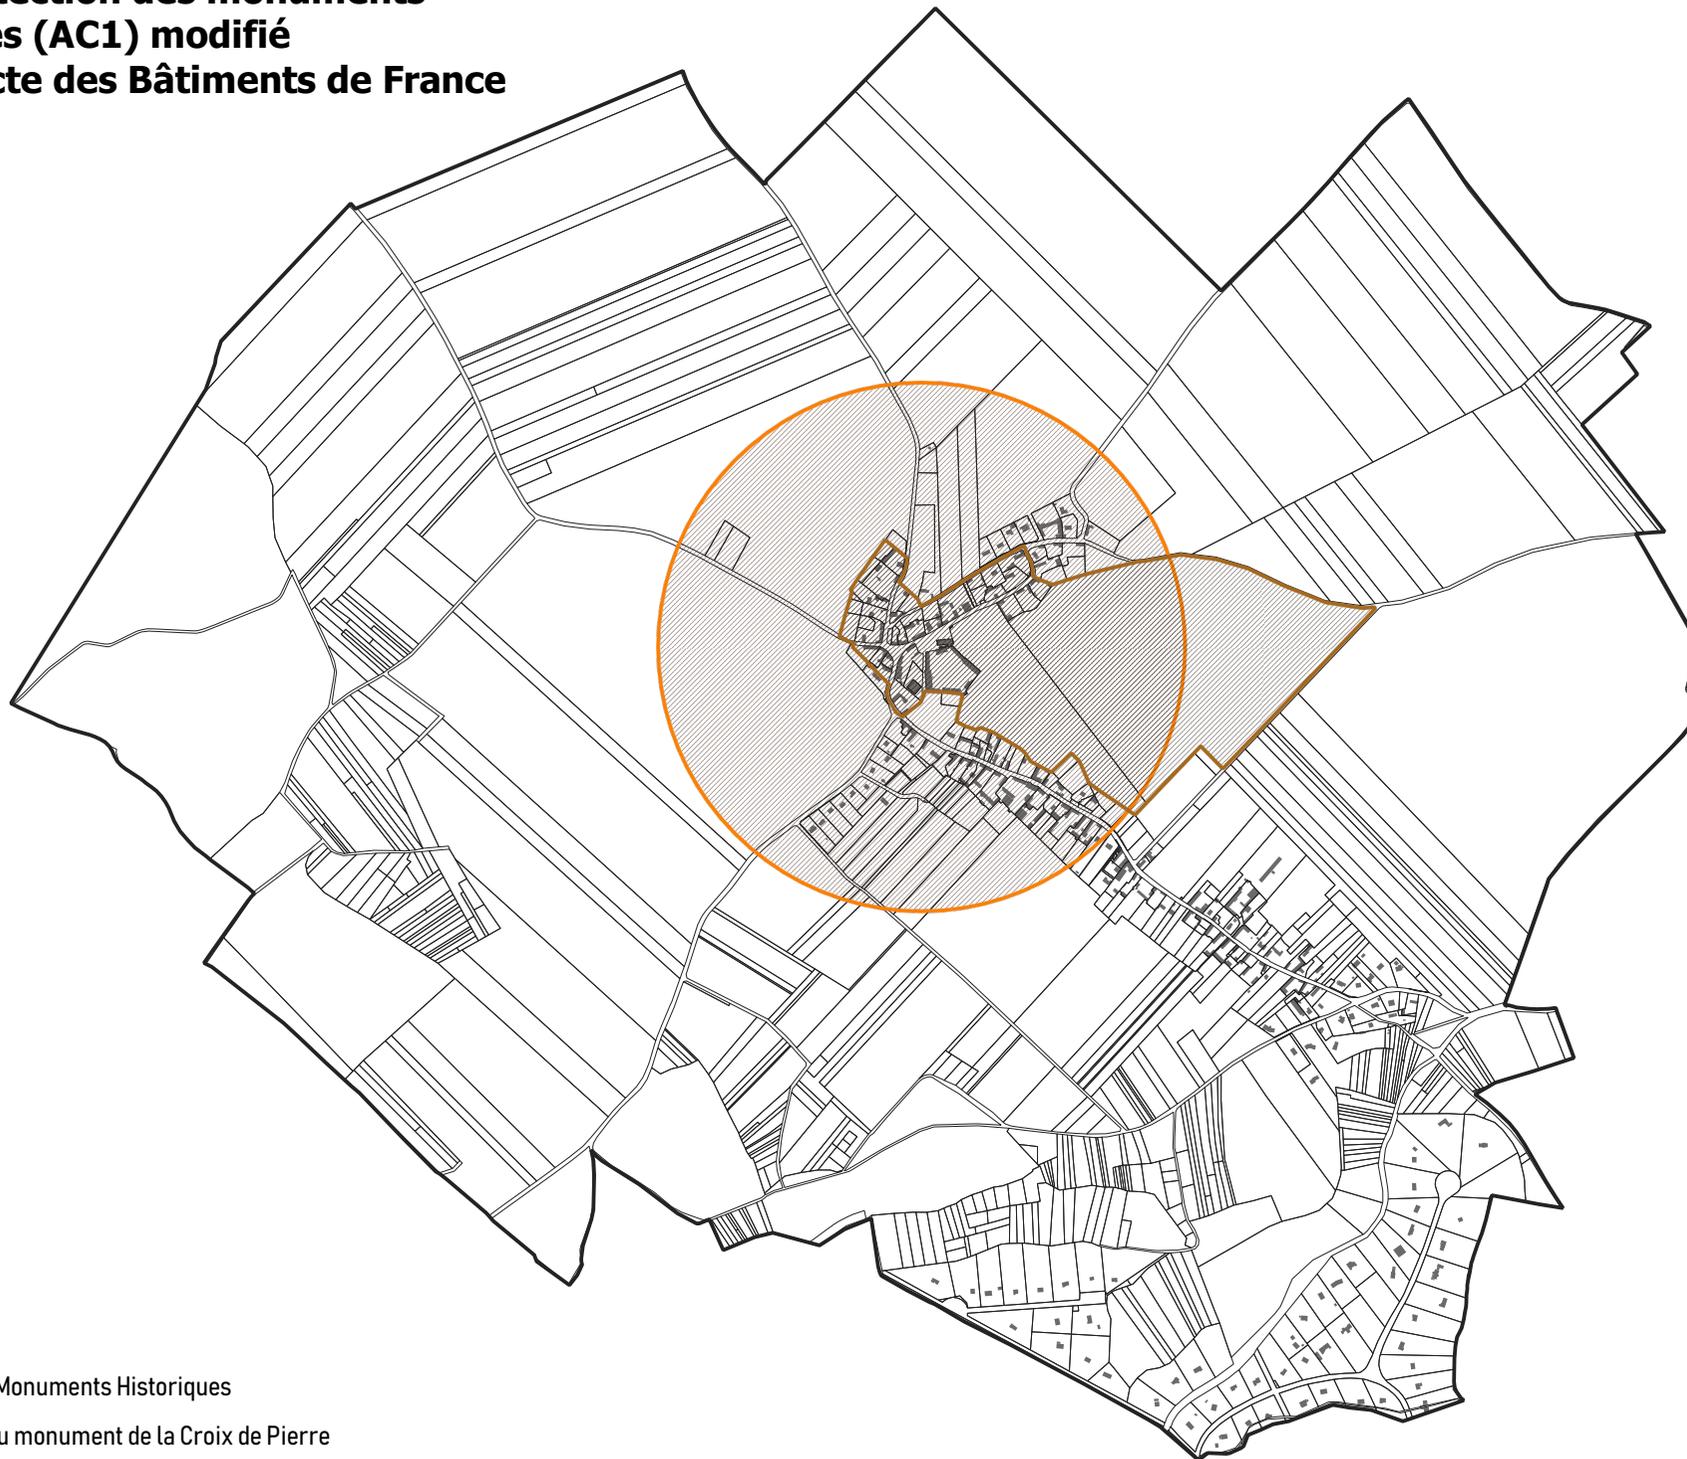

LEGENDE

SERVITUDES D'UTILITE PUBLIQUE

-  AC1 : Périmètre de protection des Monuments Historiques
-  Périmètre de protection modifié du monument de la Croix de Pierre