



PLAN LOCAL D'URBANISME INTERCOMMUNAL
TERRITOIRE DES QUATRE VALLEES



ANNEXE
PLAN DES SERVITUDES
LE PLAN DE PREVENTION DES RISQUES D'INONDATION (PPRI)

ECHELLE GRAPHIQUE
1:20 000

ARRÊTÉ LE
27 JUIN 2019

APPROUVÉ LE
20 FEVRIER 2020

PIECE DU PLU
5.1.3

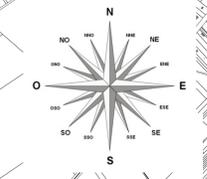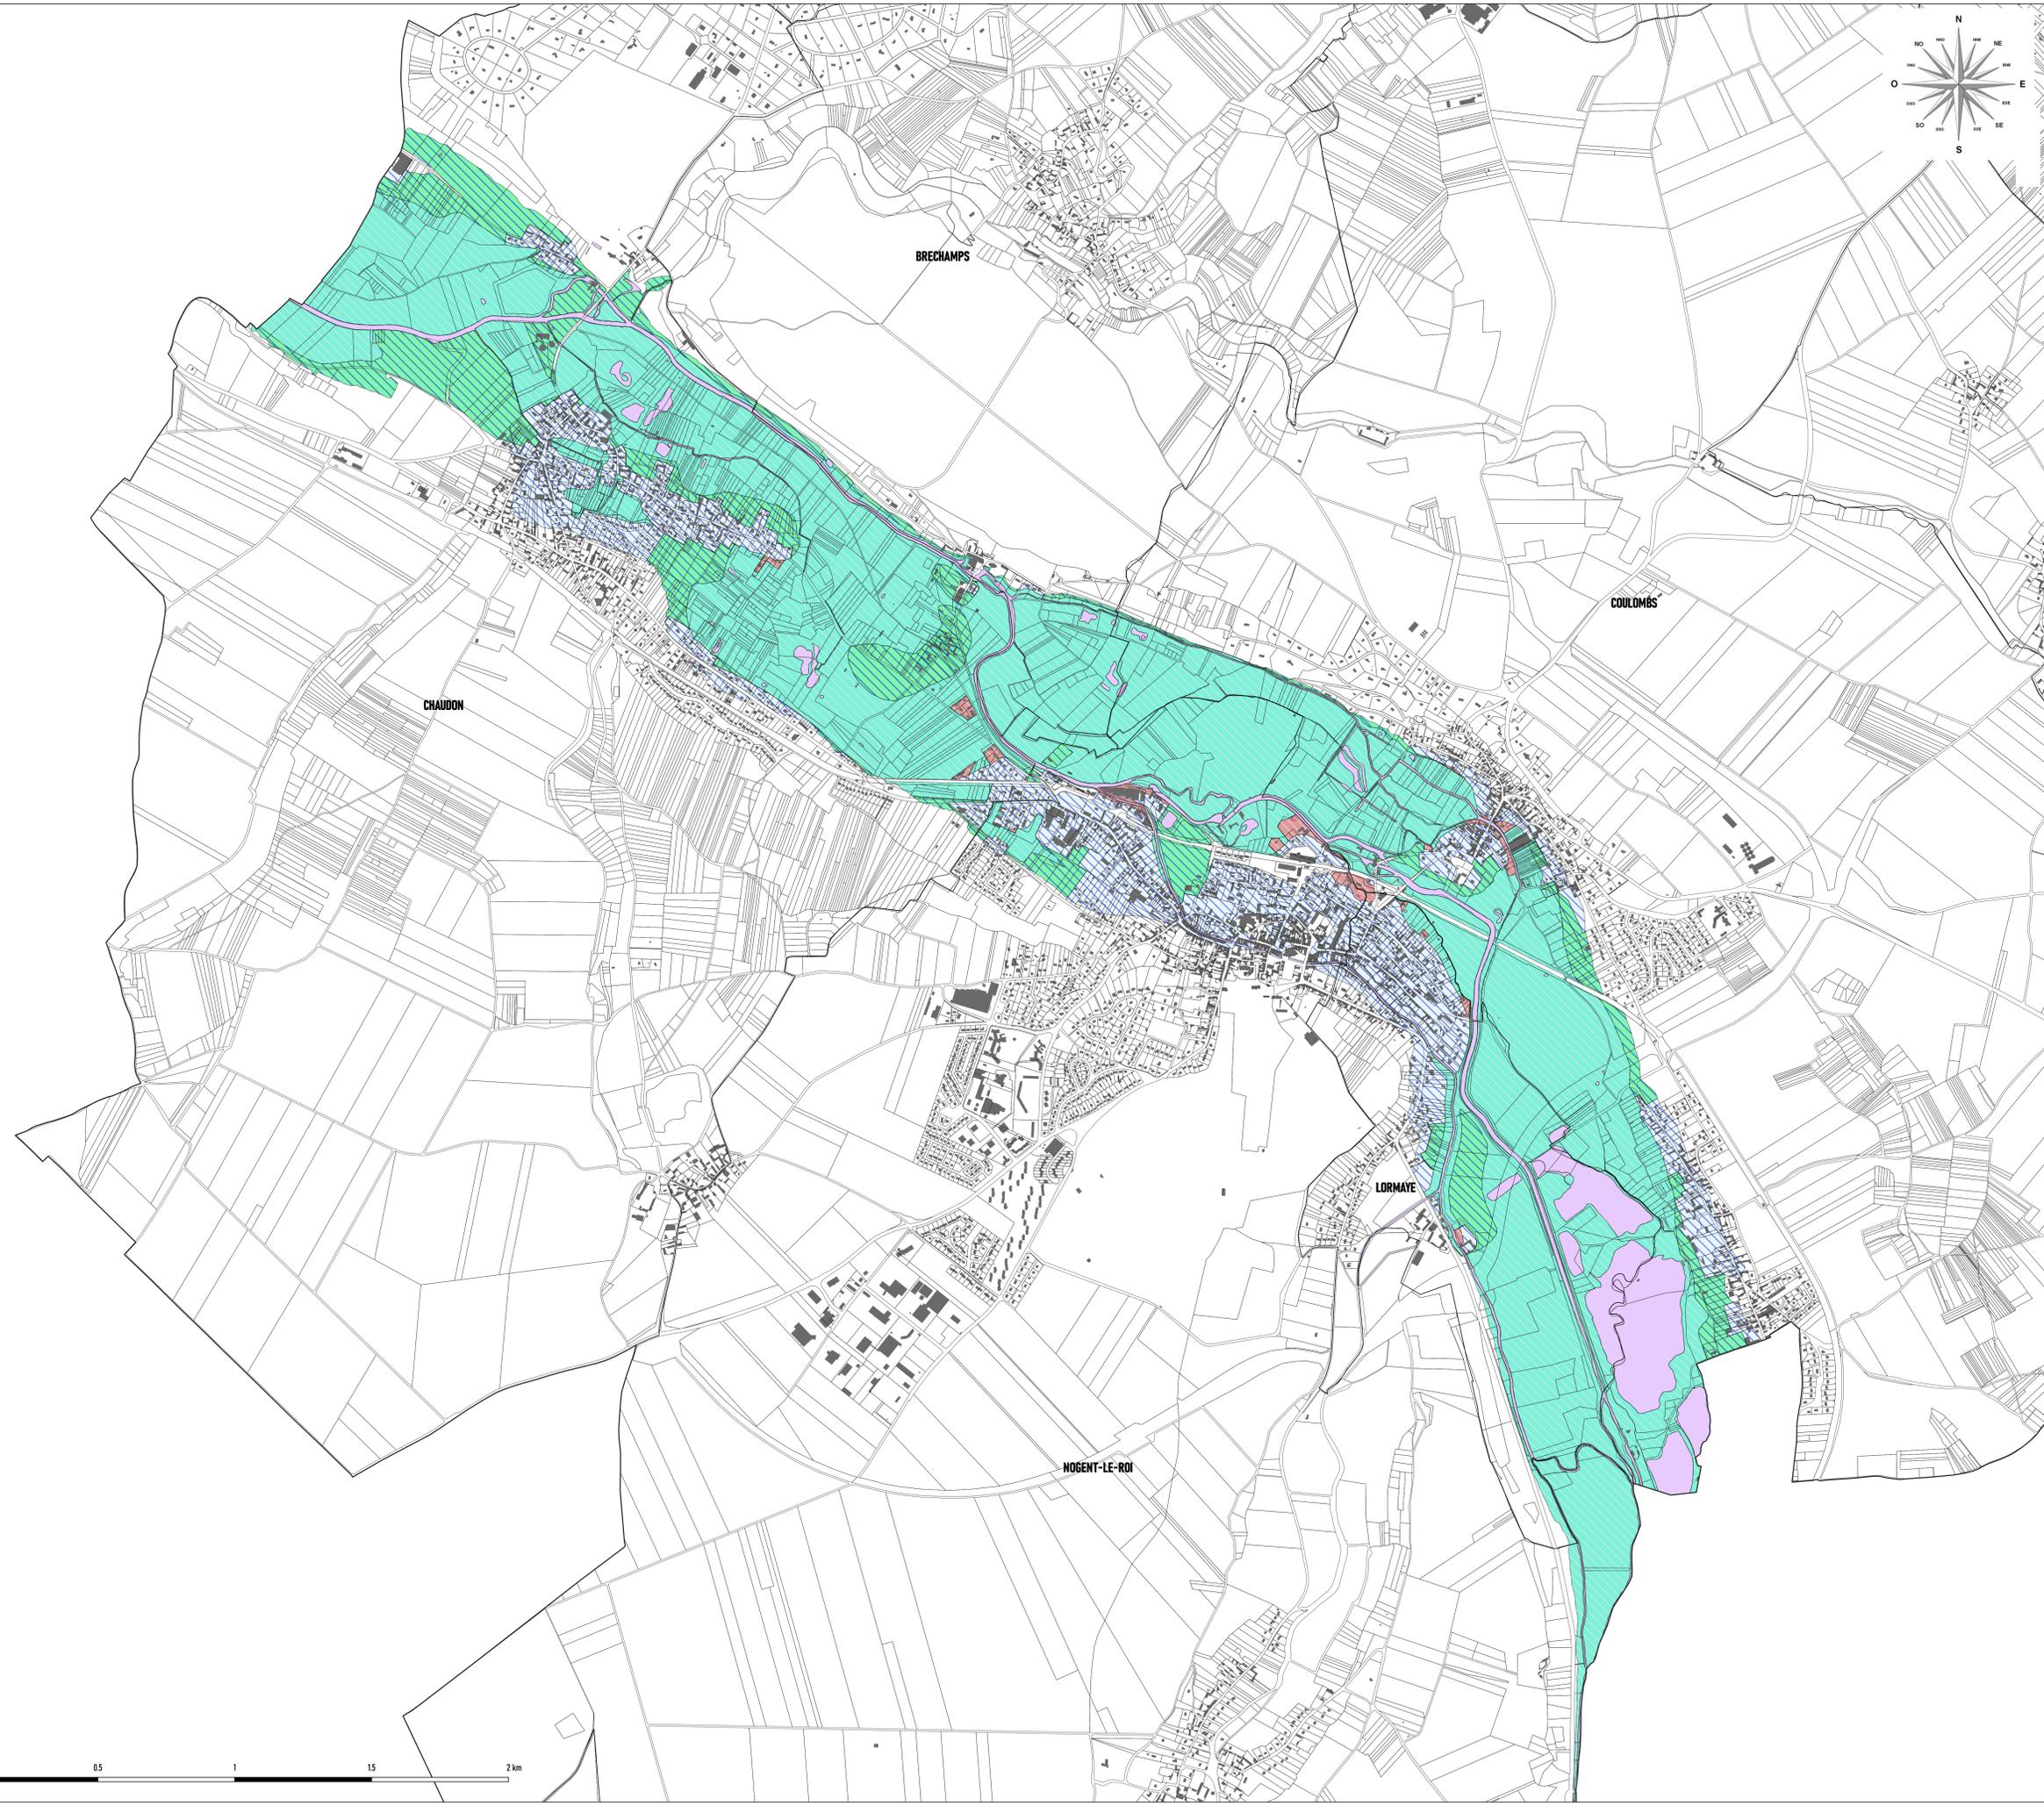

LEGENDE

FOND DE PLAN

- Limites parcellaires
- Bâti

SERVITUDE D'UTILITE PUBLIQUE (SUP)

- Zone bleue (aléa modéré)
- Zone verte V1 (aléa faible et moyen)
- Zone verte V2 (aléa fort)
- Zone rouge (aléa fort)
- Lit mineur ou plan d'eau (aléa fort)