

Cittànova

RÉALISATION DU PLAN LOCAL
D'URBANISME INTERCOMMUNAL.

TERRITOIRE DES QUATRE VALLÉES

LES RÉSEAUX D'ASSAINISSEMENT : LES EAUX PLUVIALES

ARRETÉ LE

27 juin 2019

APPROUVÉ LE

20 février 2020

PIÈCE DU PLUI

5.4

COMMUNE DE

LORMAYE


(Departement d'Eure et Loir)


PLAN D'OCCUPATION DES SOLS

2 - Assainissement Eaux Pluviales 1/10 000

5c

DDE 28 (mise a disposition de la commune) proposition du.

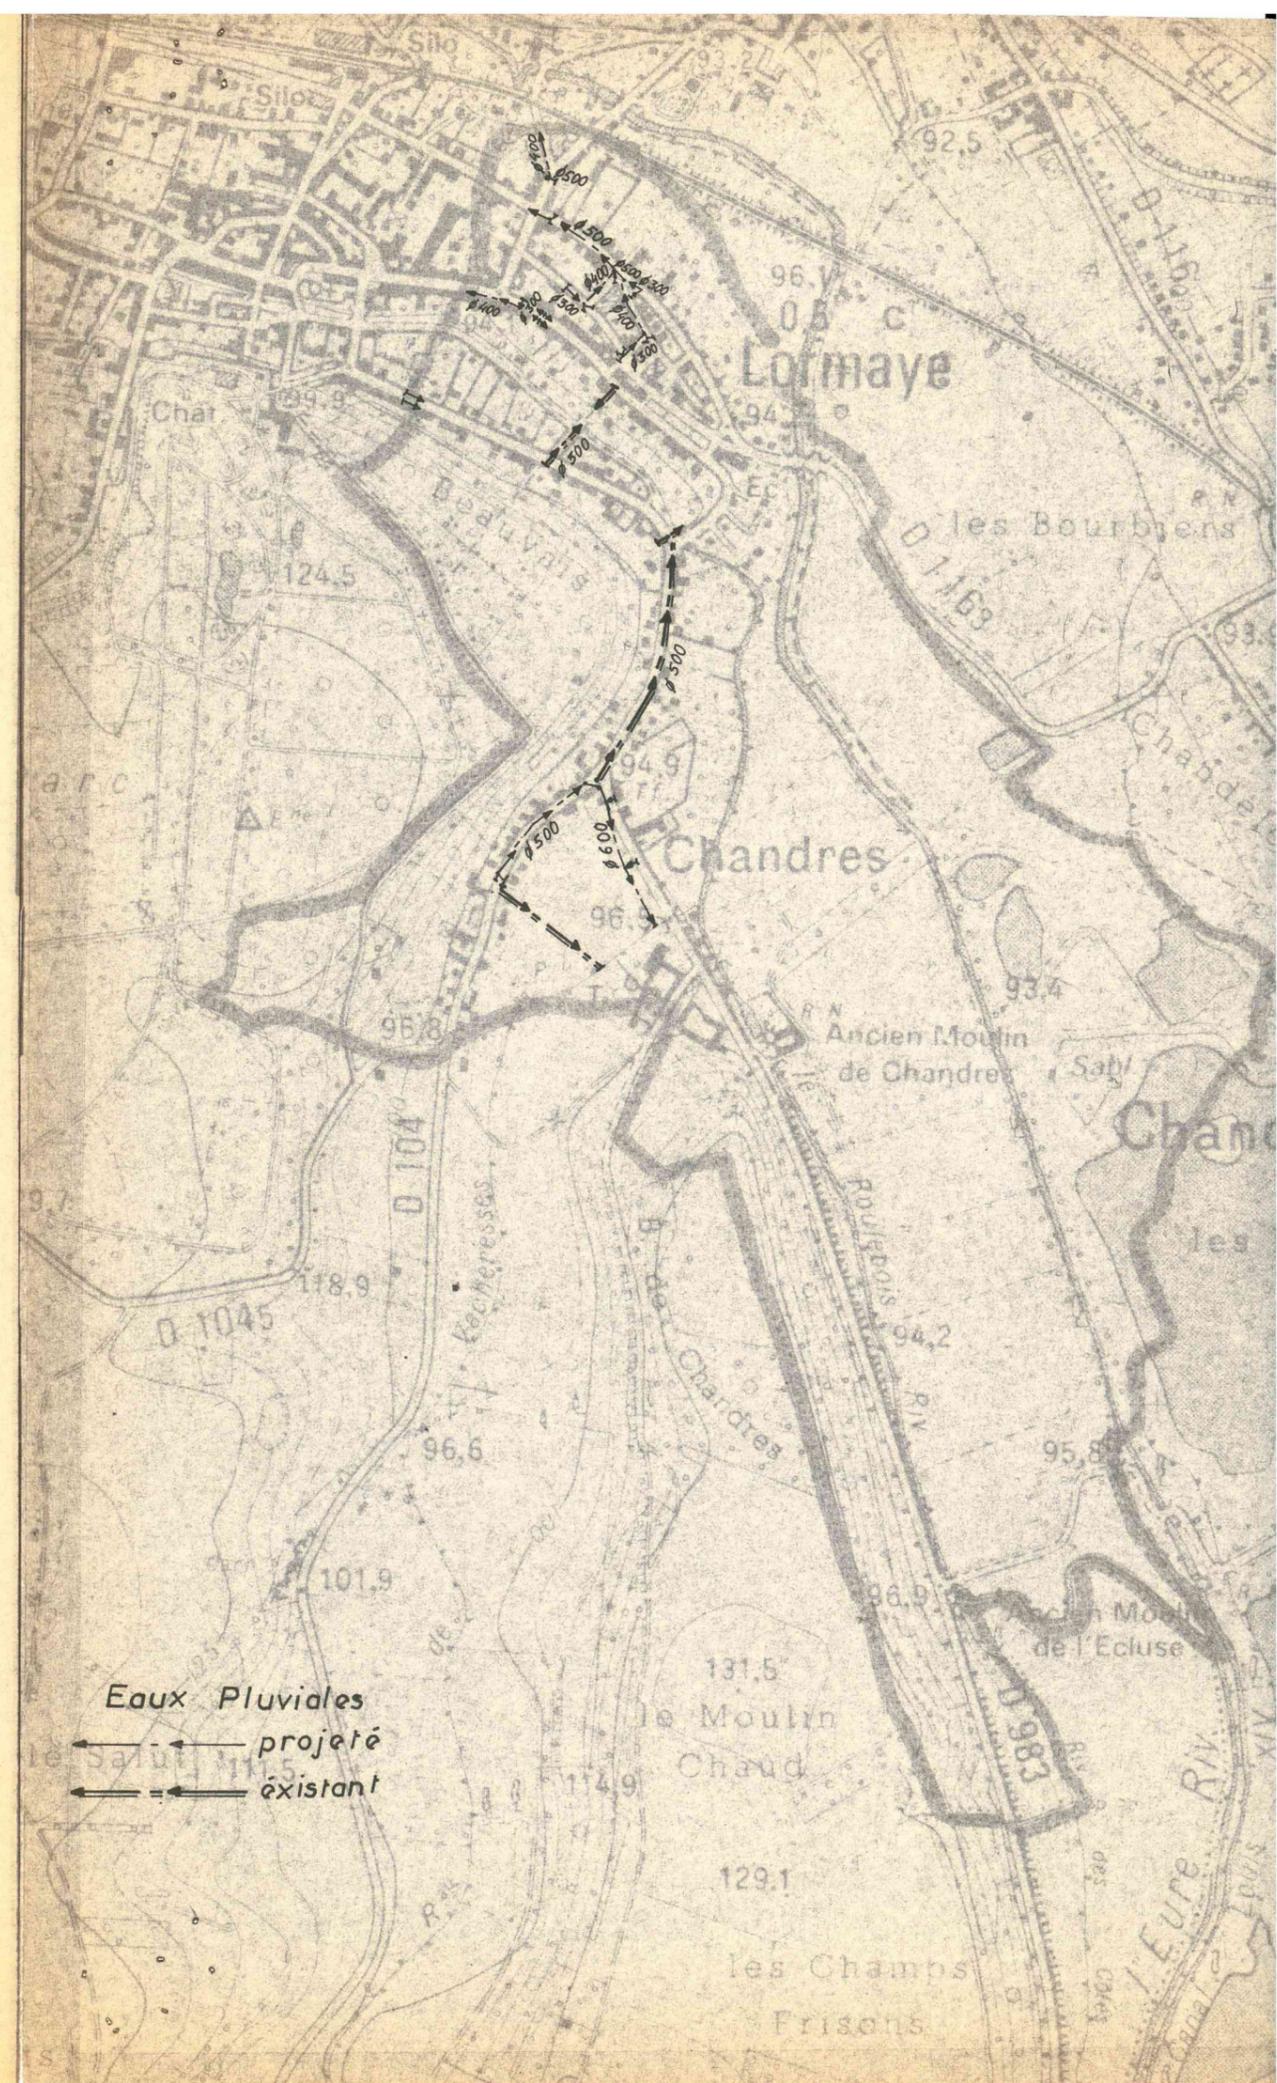

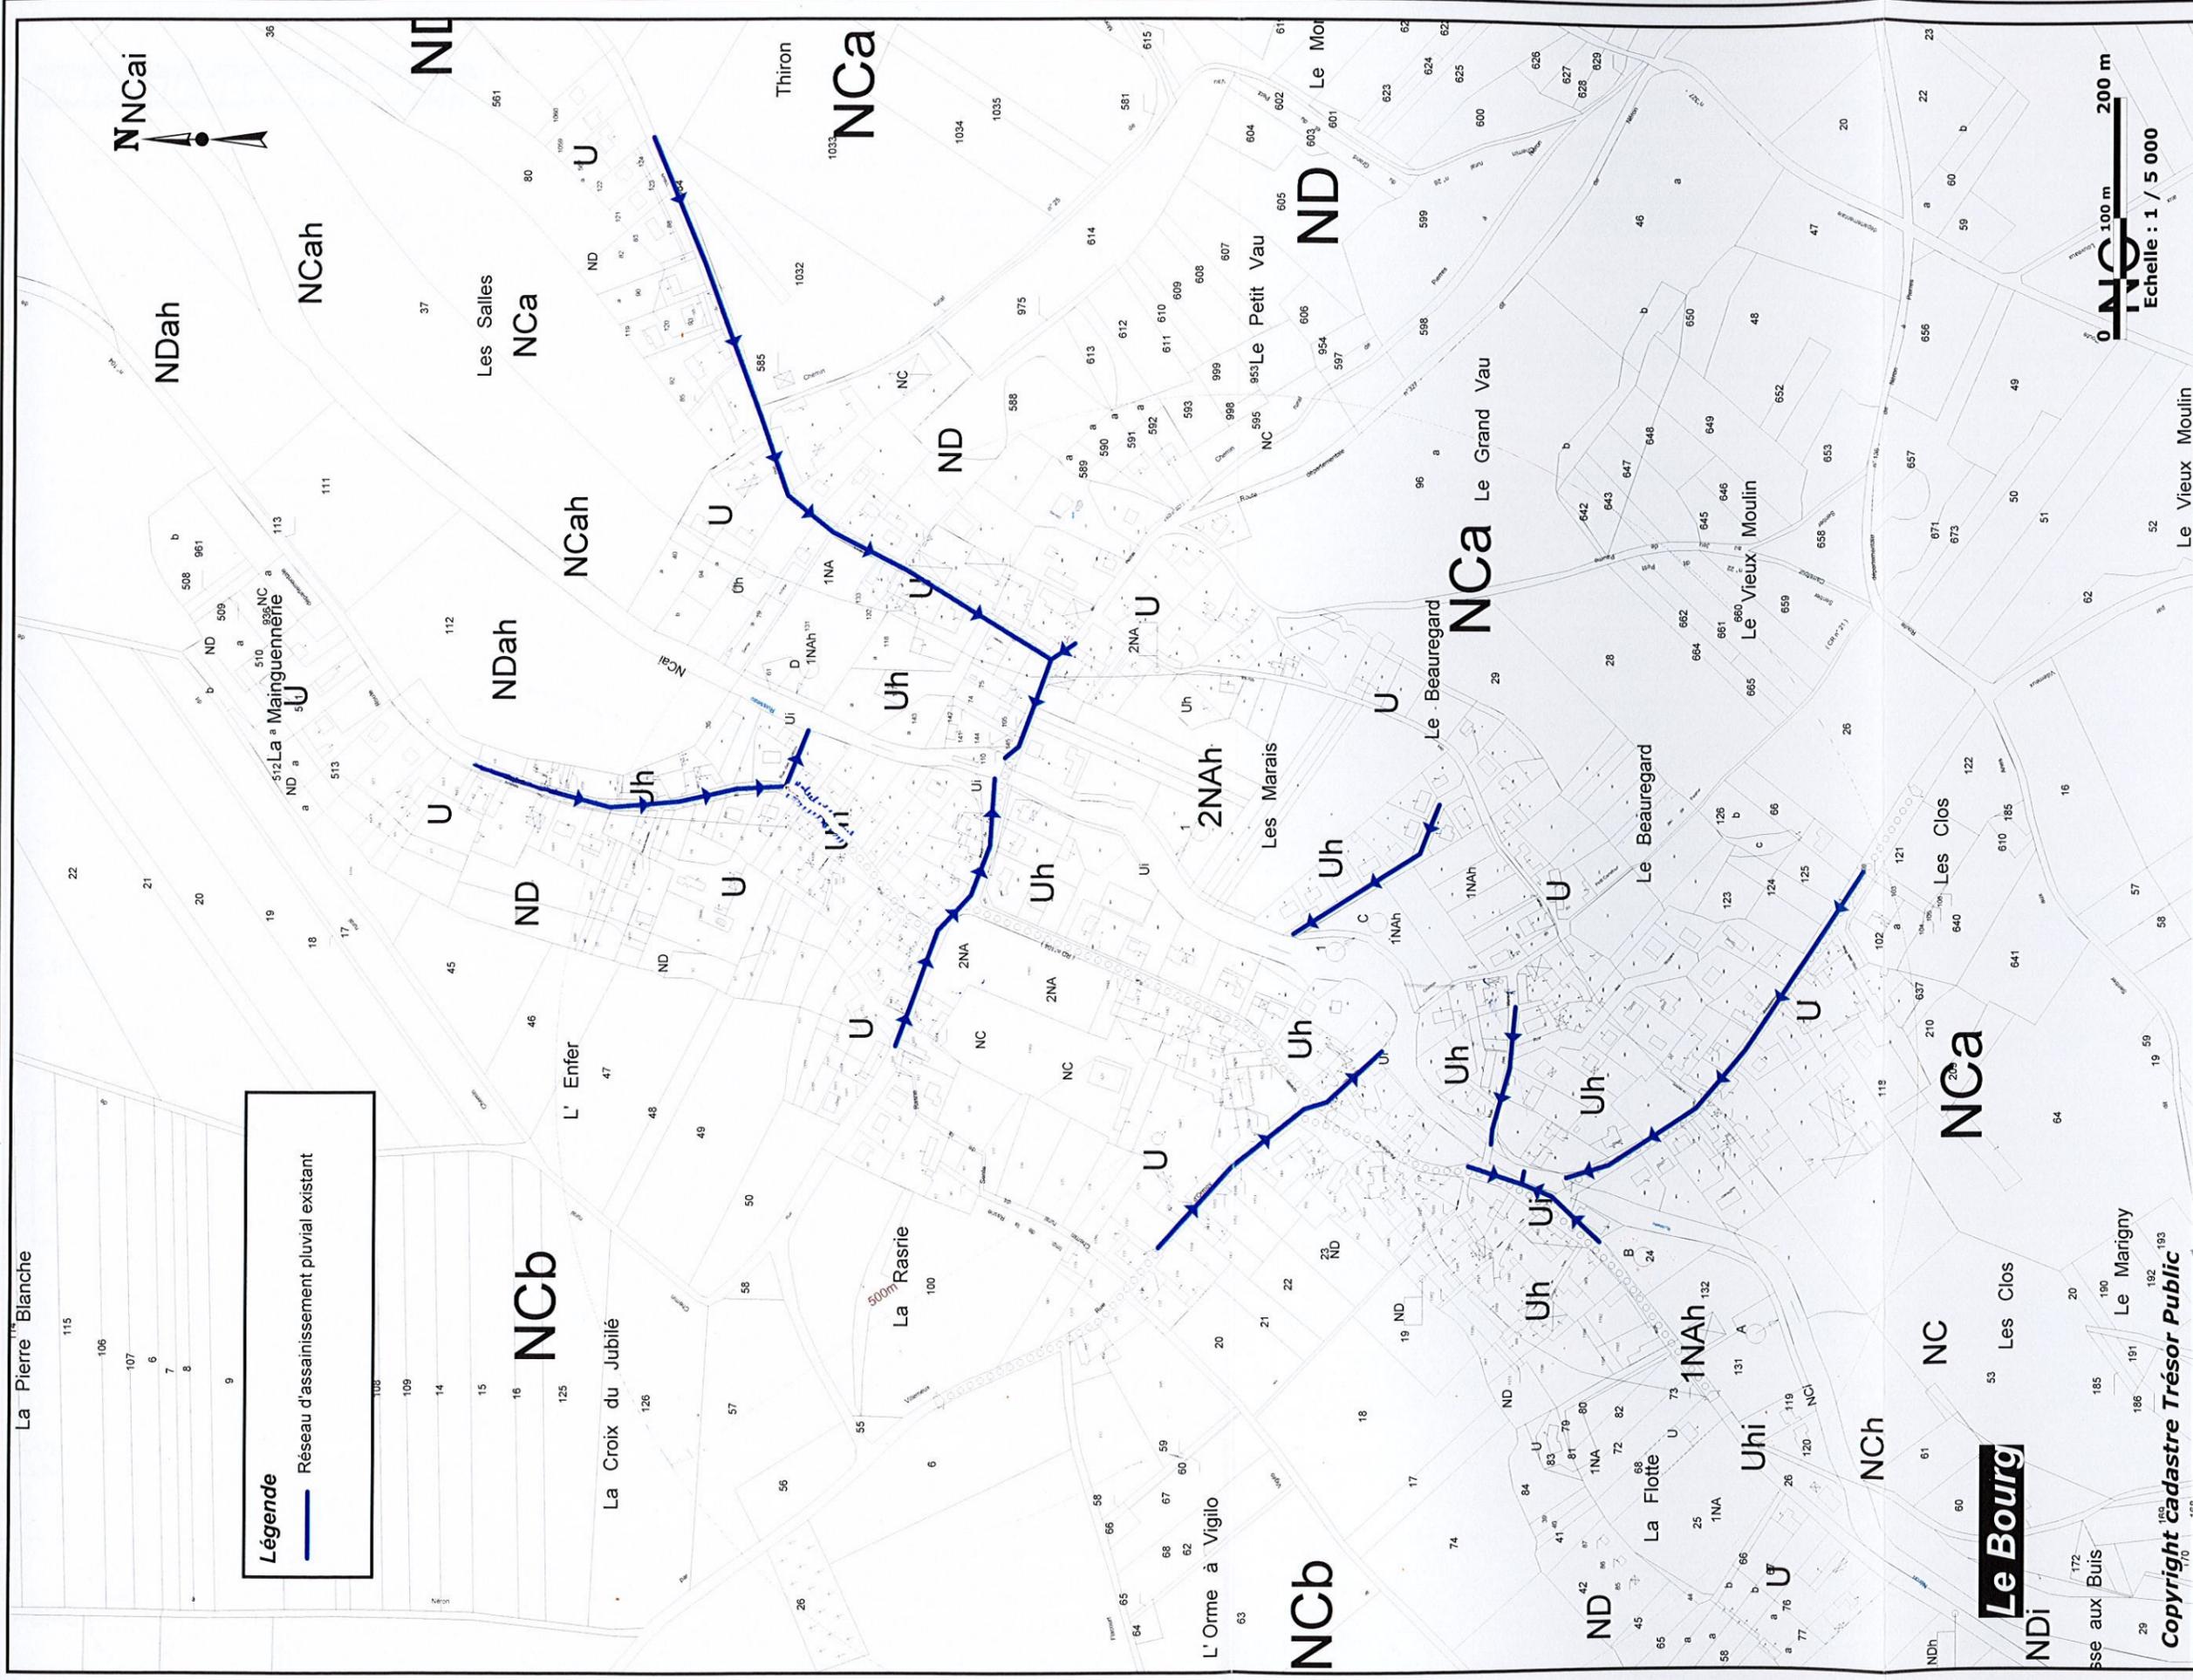

Légende
 — Réseau d'assainissement pluvial existant

0 100 m 200 m
 Echelle : 1 / 5 000

PROJET DE RÉSEAU

Commune de Néron (28)
 Zonage d'assainissement des eaux usées
 Rapport final




Dossier : D09070/LH
 Date : 04/02/11
 Dessiné par : LR Vérifié par : LR
Figure 4

Copyright cadastre Trésor Public

Hameau de Feucherolles



NCa

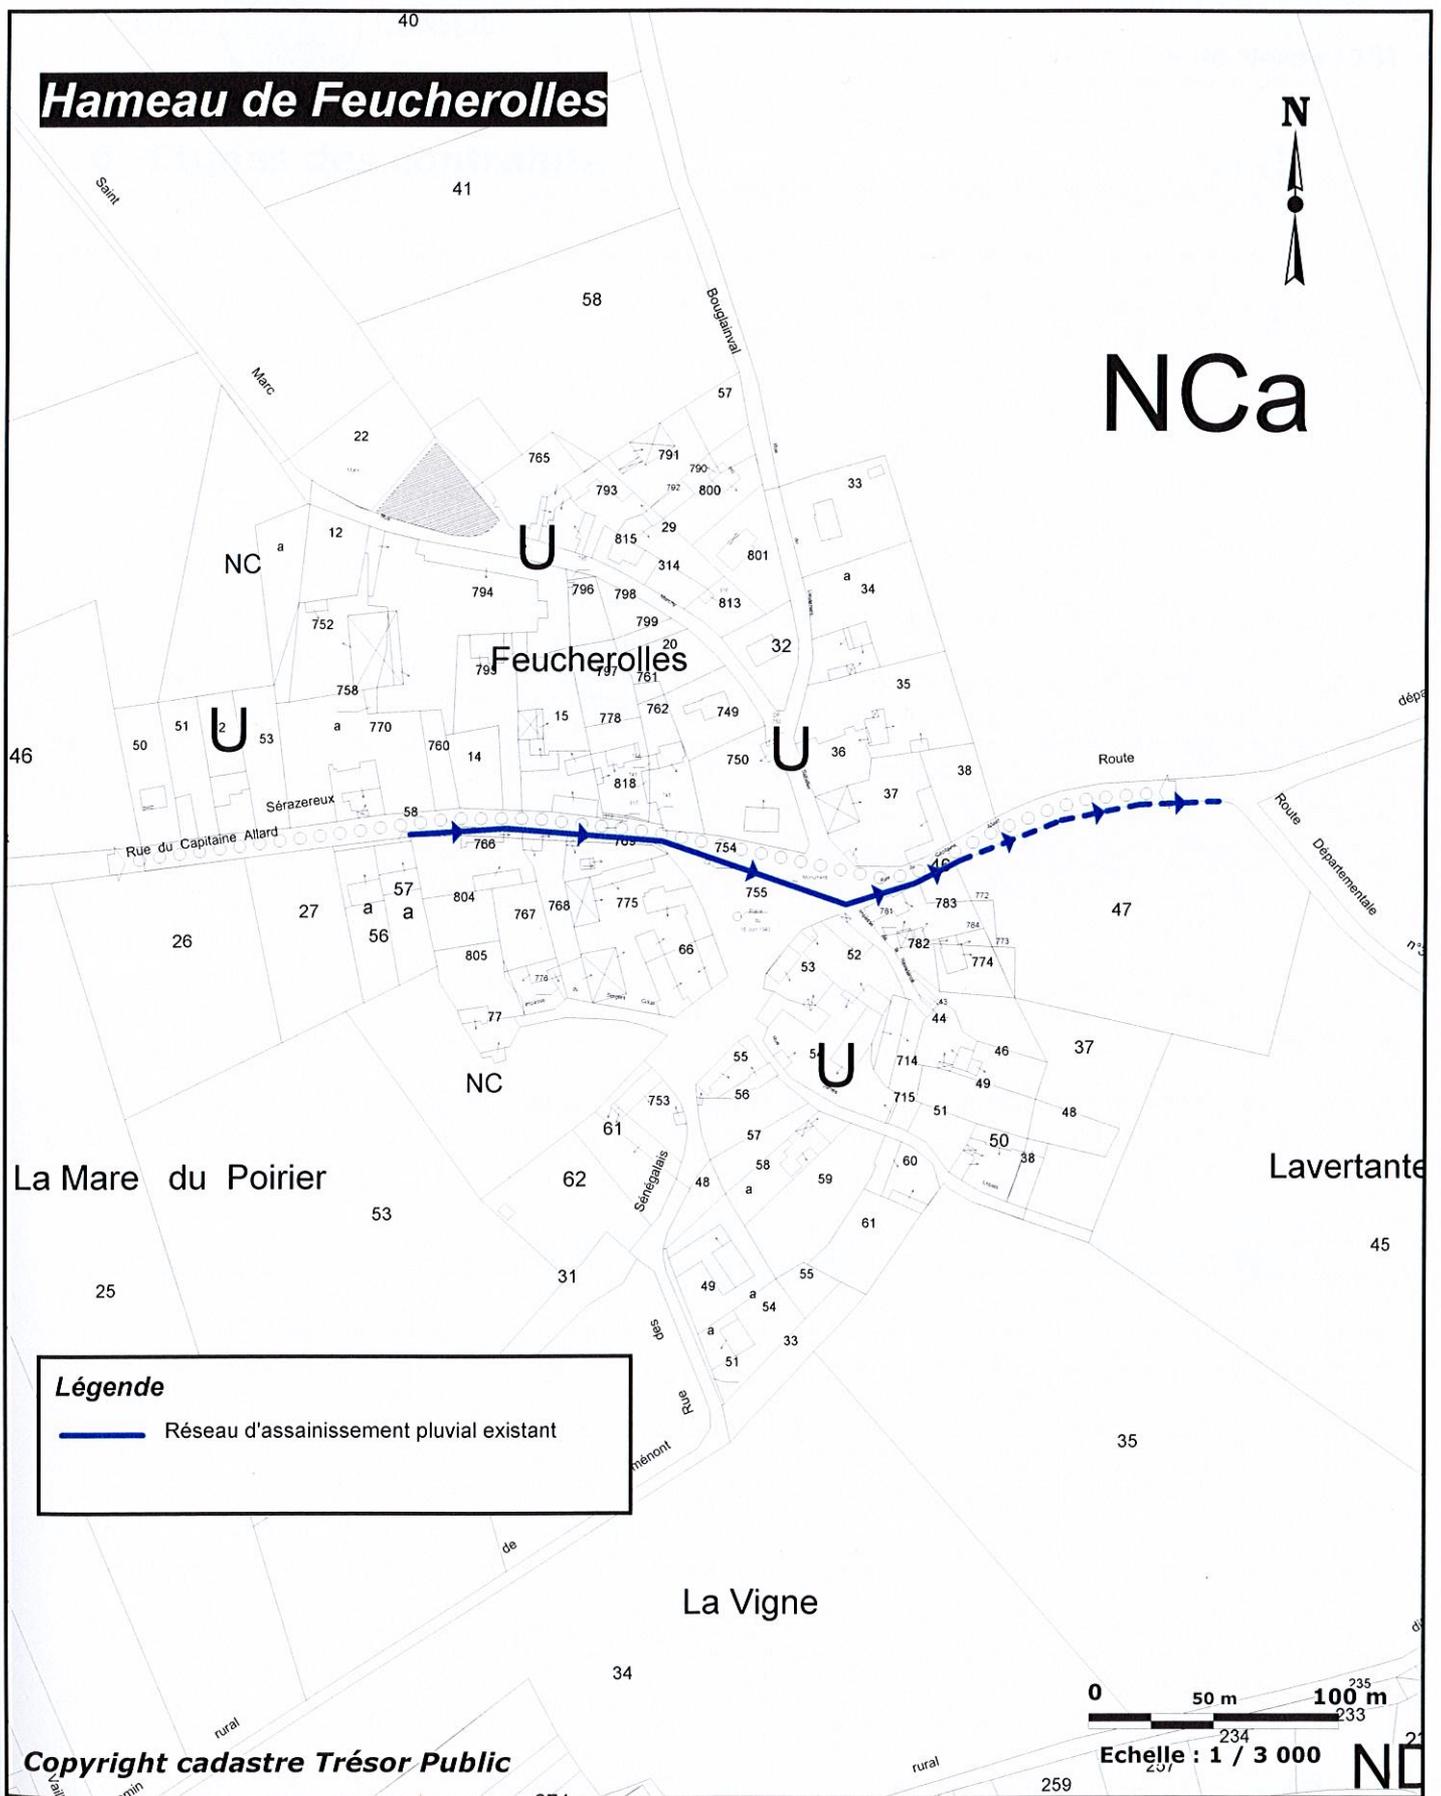

RÉSEAU PLUVIAL EXISTANT



Commune de Néron (28)
Zonage d'assainissement des eaux usées

Rapport final

Dossier : D09070/LH
Date : 04/04/11
Dessiné par : LH Vérifié par : LR

Figure 4a

Commune de SAINT LUCIEN RENSEIGNEMENTS DIVERS

CARTE ISSUE DE
 ETUDE DE ZONAGE
 ASSAINISSEMENT
 Mai 2004
 Depuis
 COLLECTEUR RETRISE
 sur la boueille
 ROUTE DE LA BUTTE NOIRE
 du N°6 au 2



LEGENDE:

URBANISME:

Plan d'occupation des sols (POS)

Zone VA, VB

Zone VC

Zone ND

ACTIVITES:

Exploitation Agricole

Parcelles d'industries

Mars

Mars

Mars

Mars

OCCUPATION DU SOL:

Forêt

Platyne

Hauteur entre 2,00m et 1,20m réservés par

des ouvrages et des puits

Extériorité en surface de la roque

Ligne d'urgence de récup

(Observatoire particulier des fosses)

HYDROGRAPHIE DE SURFACE:

Mars / Ombre

Forêt / Platyne

Arrière

Réseau d'égout et courtage de collecte

Fosse

Fosse agricole ou fosse de voirie


Chemin en débris

ELEMENTS TOPOGRAPHIQUES:

Ligne de Partage des eaux de Surface

Axe de Raccordement / Talweg

Assainissement

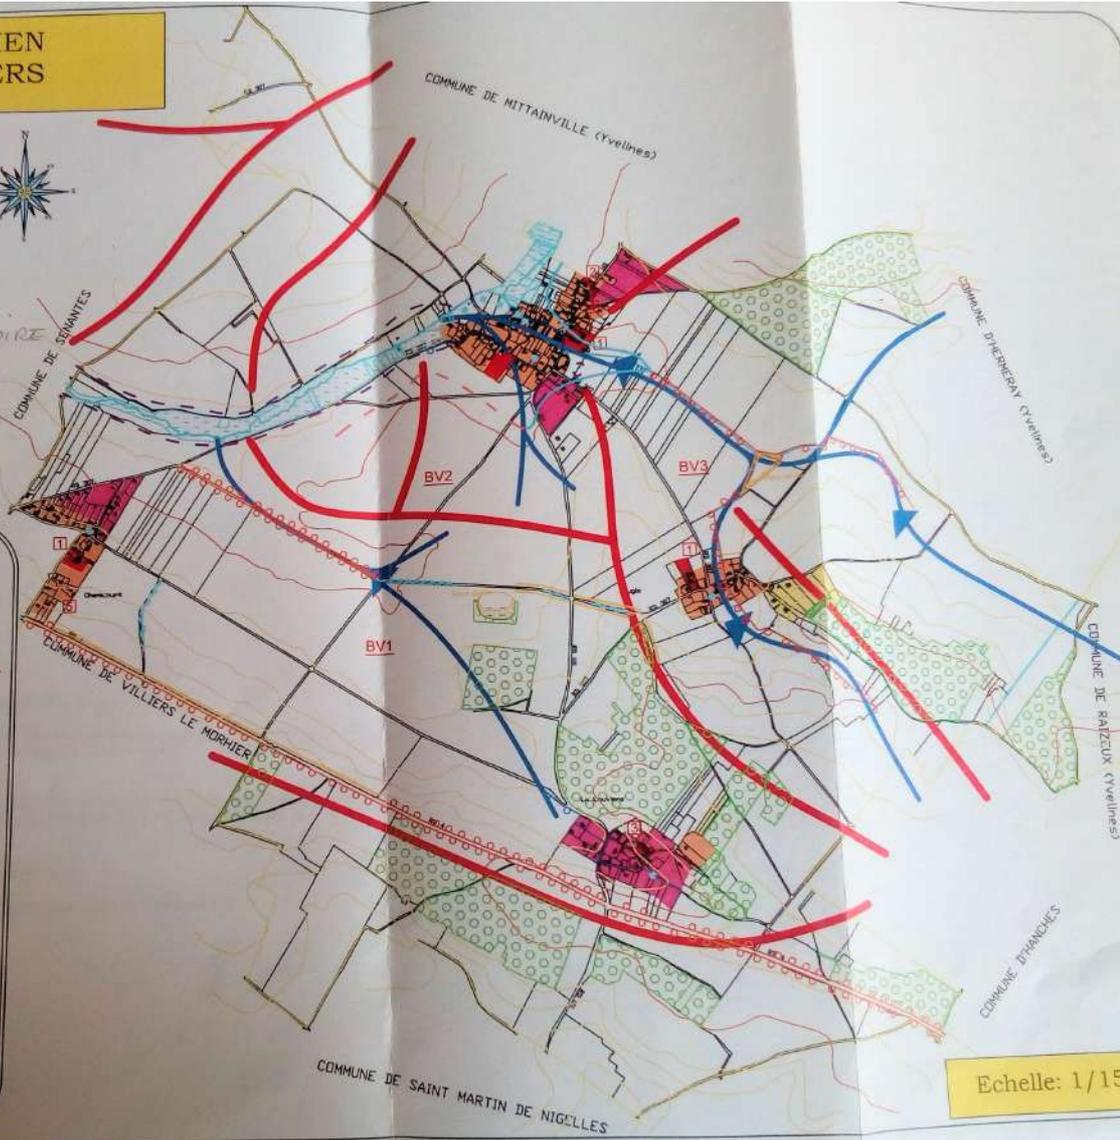

Echelle: 1/15