

PORTES EURELIENNES D'ILE DE FRANCE  
TERRITOIRE DU VAL DROUETTE


# PLUI

Plan Local d'Urbanisme Intercommunal

## 5-2 PLAN DES CONTRAINTES - Epernon -

DROUE-SUR-DROUETTE  
EPERNON  
GAS  
HANCHES  
ST-MARTIN DE NIGELLES

Document approuvé en Conseil Communautaire du 14 Mars 2019

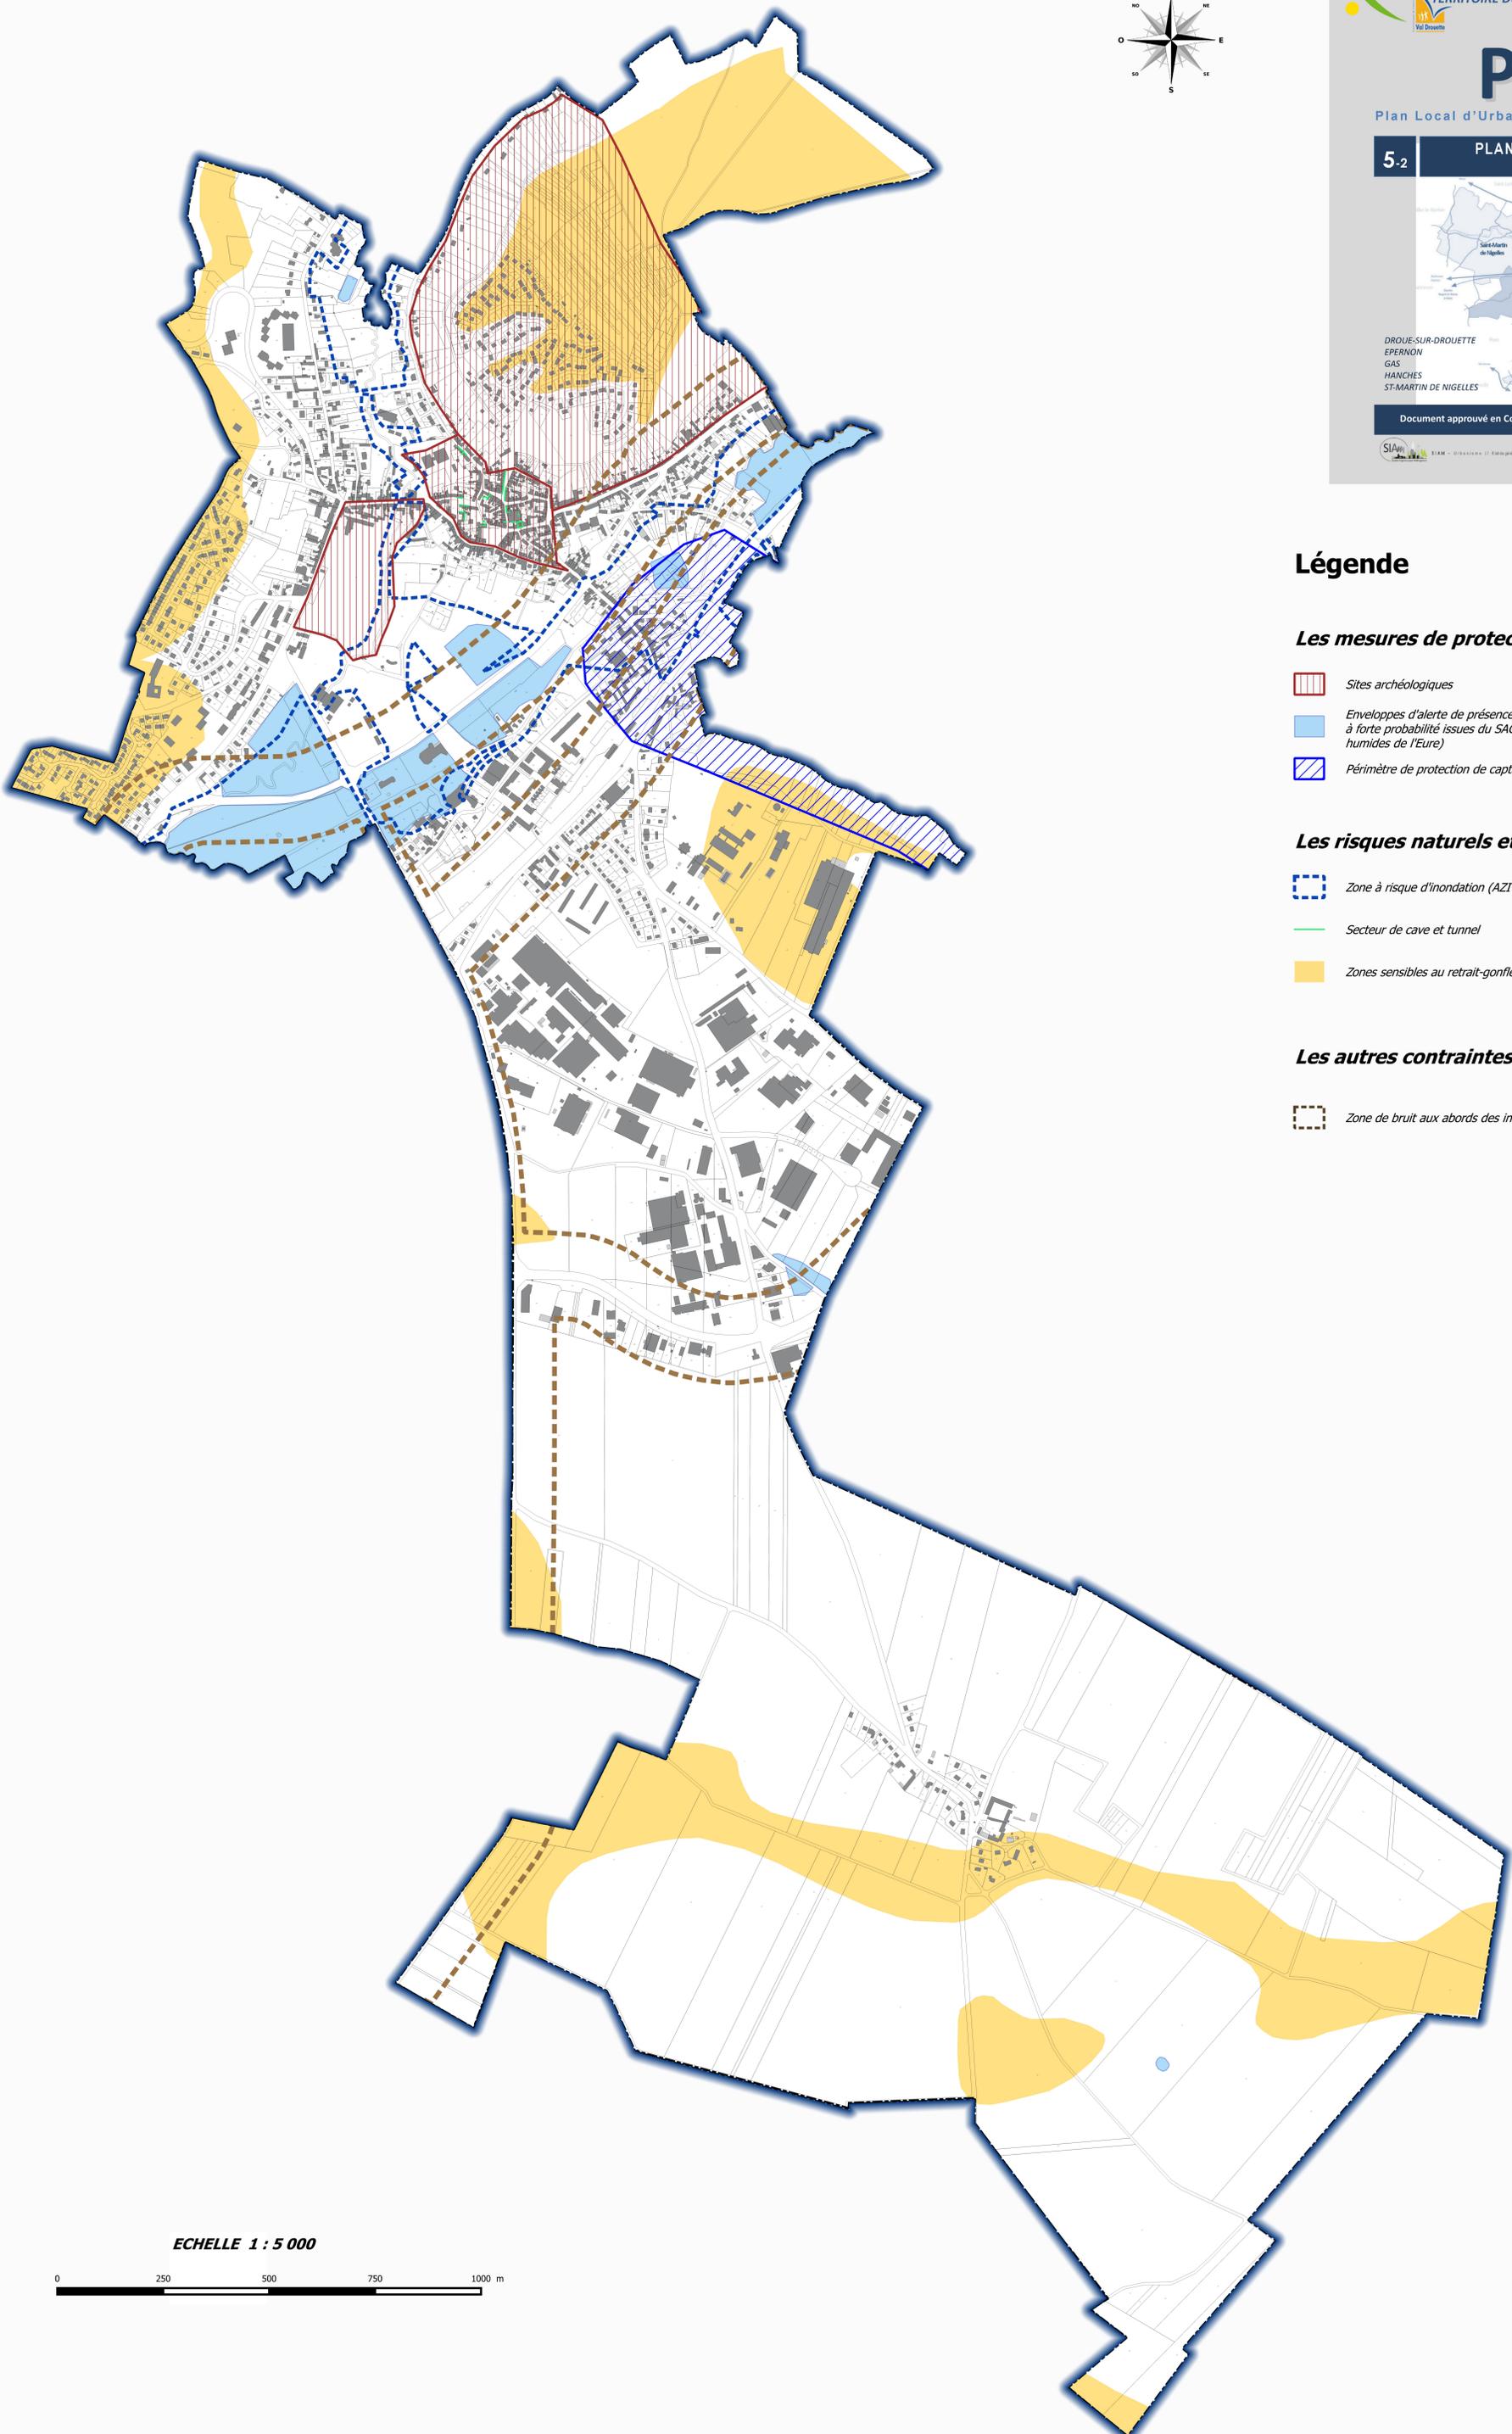

## Légende

### Les mesures de protection patrimoniales

- Sites archéologiques
- Enveloppes d'alerte de présence potentielle de zone humide (données à forte probabilité issues du SAGE Nappes de Beauce et des zones humides de l'Eure)
- Périmètre de protection de captage d'eau

### Les risques naturels et technologiques

- Zone à risque d'inondation (AZI + PPRI d'Epernon)
- Secteur de cave et tunnel
- Zones sensibles au retrait-gonflement des sols argileux (aléa moyen)

### Les autres contraintes

- Zone de bruit aux abords des infrastructures de transport terrestre

ECHELLE 1 : 5 000

