

**Légende**

**Regard de visite**


- Bassin de retenue
- Chambre de diversion
- Inconnu
- Lagune de décantation
- Silo à boues
- Station d'épuration
- Station de pompage
- Station de refoulement
- Station de relevage
- Structure de rejet

**Collecteur gravitaire**

- Eau pluviale uniquement
- Autre

**Ouvrage assainissement**

- Bassin tampon
- Déversoir d'orage
- Autre
- Bassin d'aération

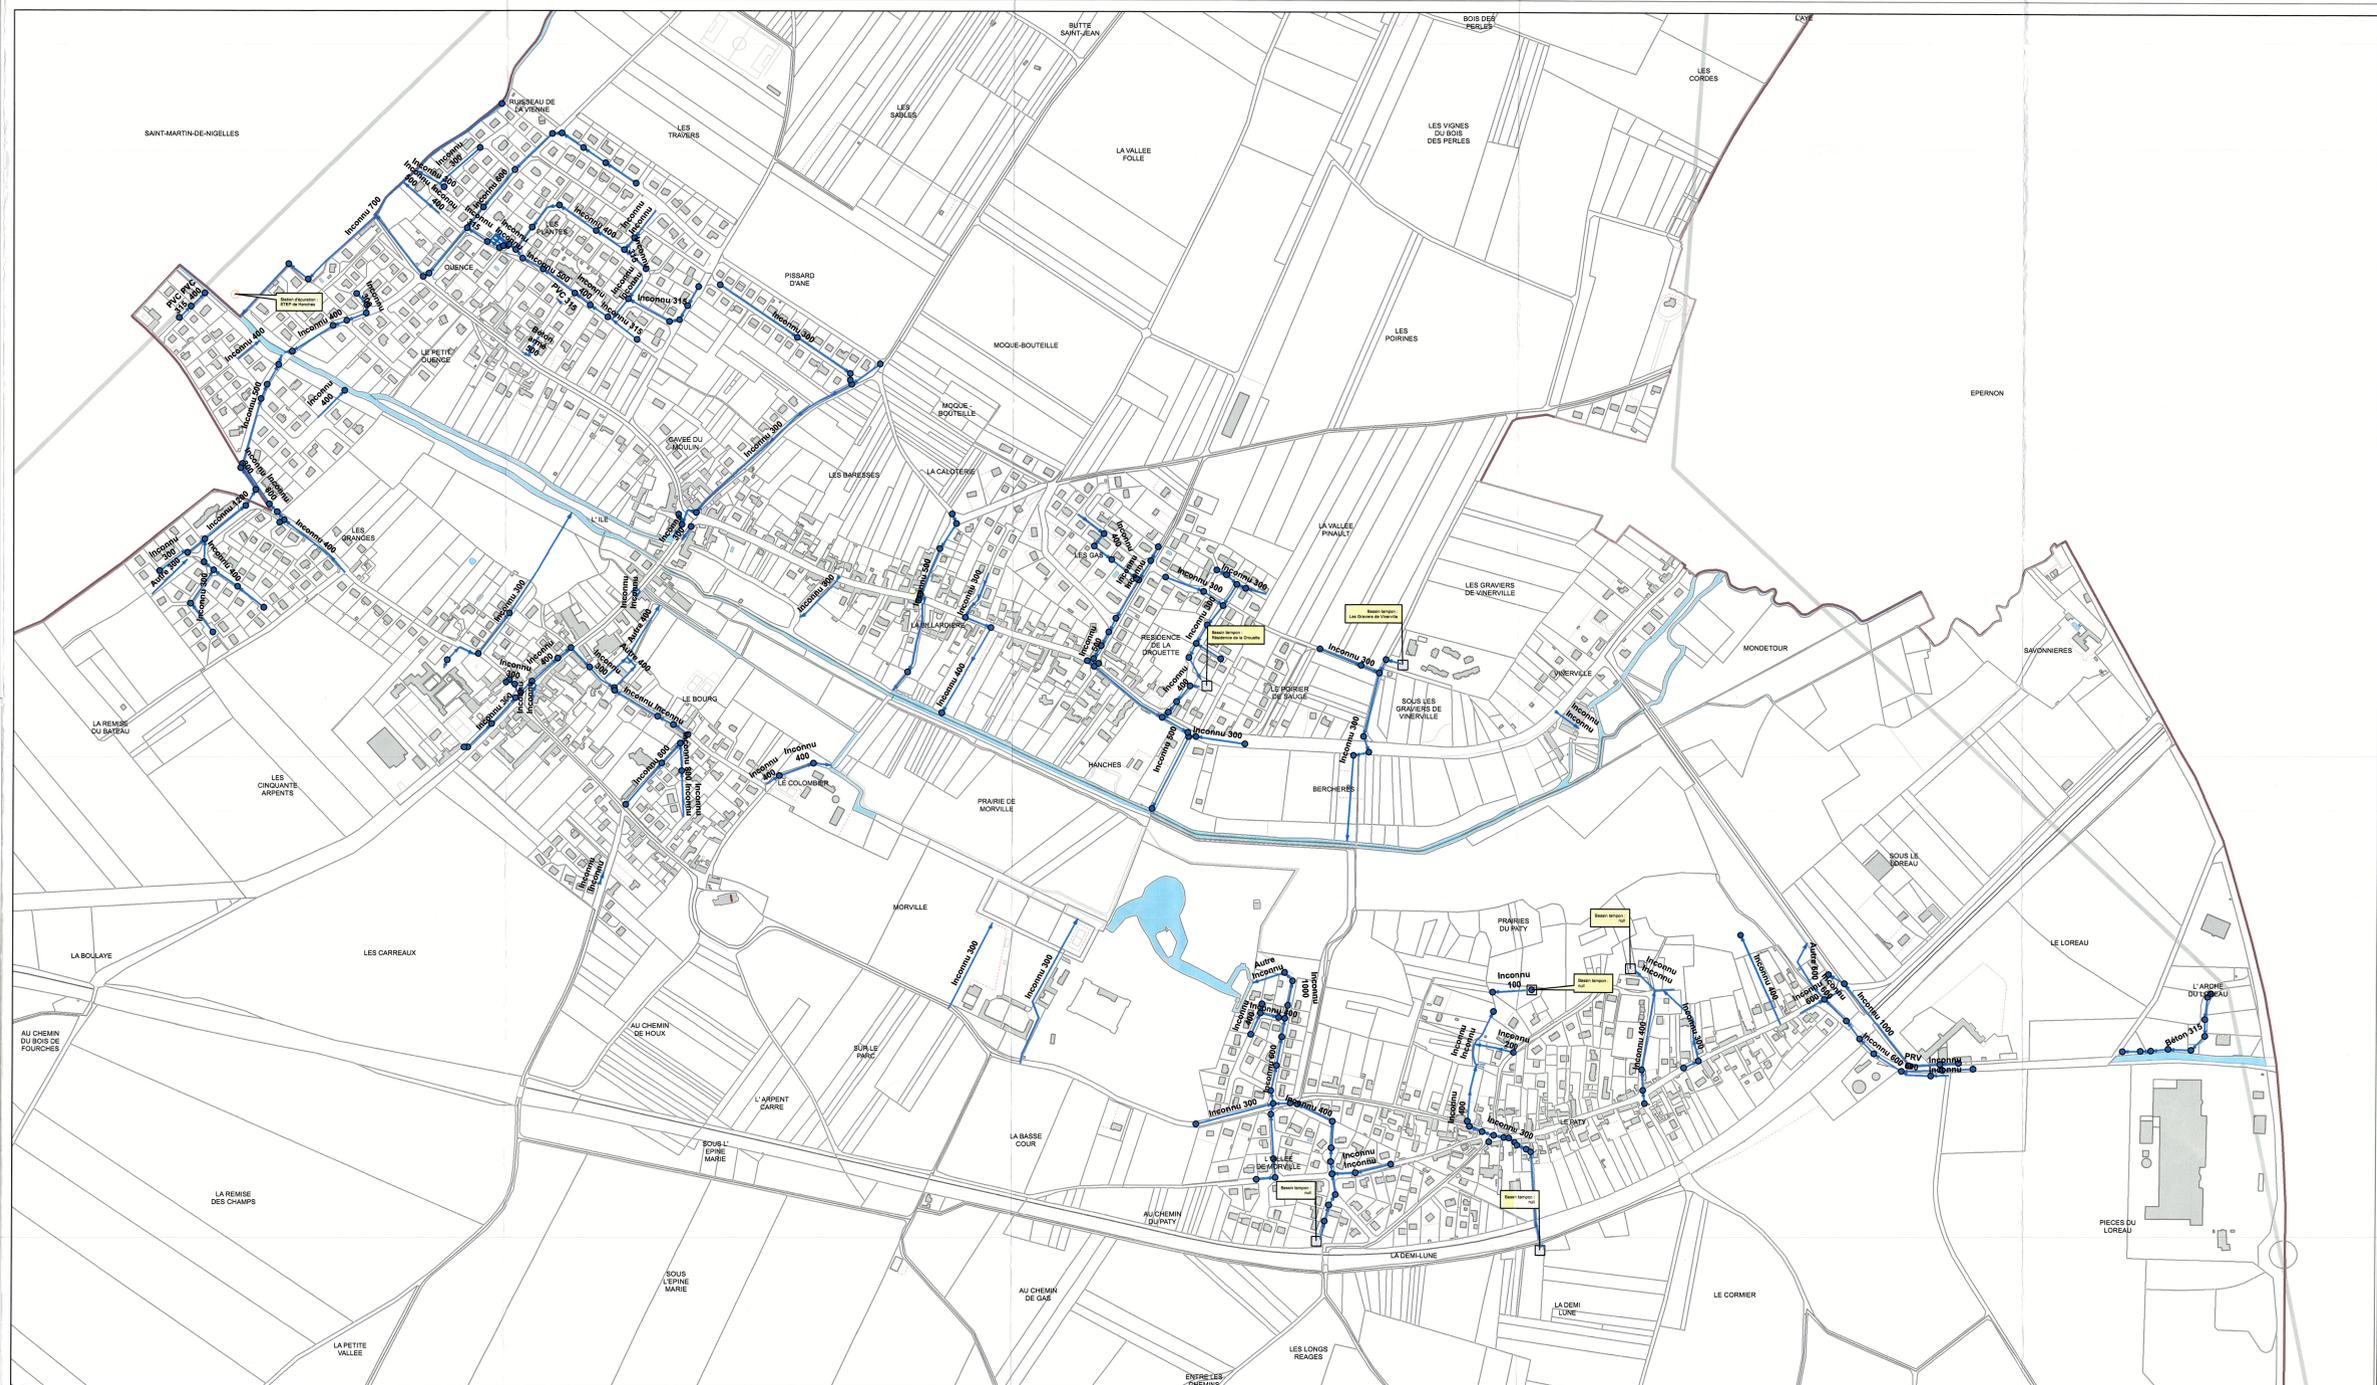

DEPARTEMENT DE L'EURE ET LOIR

**\*Commune des HANCHES\***

REÇU LE  
- 9 JUIL. 2015  
MAIRIE DE HANCHES

**ASSAINISSEMENT DES EAUX PLUVIALES**

Index	Date	Établi par	Visé	Modification	Vérifié par	Visé
00	29/12/2014	D.BOURGUESRON		INTEGRATION ST6		

**ST6S SAS**  
22, rue des Grèves - CS 15170  
50307 Avranches Cedex 7

La maîtrise de l'eau et de l'environnement

Téléphone: 02.33.79.46.79  
Télécopie: 02.33.68.32.02  
Email: eau@st6s.fr

Echelle: 1/3 500

PLAN: BOURG DES TOUCHES  
Date d'édition: 29/12/2014

La position et la nature des tuyauteries sont données à titre indicatif. Elles n'engagent en aucun la responsabilité de ST6S. Toute précision nécessaire sera confirmée par relevé de terrain ou sondage.

Systeme de coordonnées: RGF 1993 Lambert 93  
Projection: Lambert Conformal Conic

AFFAIRE: LA2208