


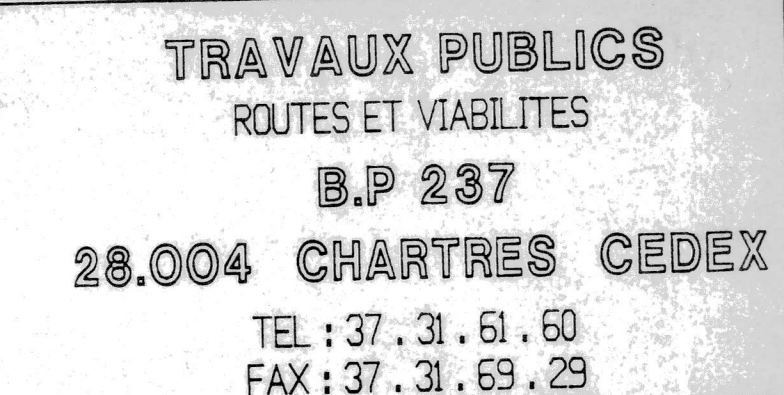

RUE DE LA REPUBLIQUE

Premiere Partie

ECHELLE : 1/200

CHANTIER N° 97/465	Ce plan reste notre propriété. Il ne peut être communiqué à qui que ce soit sans notre autorisation.	DATE : 17/09/97
--------------------	--	-----------------

