

DEPARTEMENT D'EURE ET LOIR

HADREP

Commune de
EPERNON

Plans des Réseaux
EAU POTABLE

Ref. PLAN : 0/28230-eau-5000

PLANCHE N° : 1 / 1



Agence de Rambouillet
5, Rue Paul Demange
78 120 RAMBOUILLET
TEL : 01 30 41 16 77
FAX : 01 34 83 34 02

DESSINE PAR :
F.M.
VERIFIE PAR :
G.G.
DATE DE CREATION :
01/02/2011
DATE D'IMPRESSION :
01/02/2011
ECHELLE :
1/5000

FDP BD TOPO

RESEAUX D'EAU POTABLE

RESEAUX COMMUNAUX

BRUTE
REPOULEMENT
RESERVOIR
FIEBER
ELEVATION 1
ELEVATION 2
ELEVATION 3



RESEAUX SYNDICAUX

BRUTE
REPOULEMENT
RESERVOIR
FIEBER
ELEVATION 1
ELEVATION 2
ELEVATION 3

RESEAUX PRIVES

AUTRES DISTRIBUTEURS

- BOUCHE INCENDIE
- POTEAU INCENDIE
- PUTS / FORAGE
- CAPTAGE
- STATION DE REPRISE
- STATION DE TRAITEMENT
- VANNE
- VANNE ELECTRIQUE
- VANNE QUART DE TOUR
- REGULATEUR DEBIT
- REGULATEUR AMONT
- POSTE DE RECHLORATION
- RESERVOIR AU SOL
- RESERVOIR SUR TOUR
- COMPTEUR
- CAPTEUR DE PRESSION
- CLAPET
- DECHARGE
- ANODE REACTIVE
- DERIVETRE
- RACCORD
- PROTECTION CATHODIQUE SOUTRAGE
- PRESE DE POTENTIEL
- JOINT ISOLANT
- BOUCHE DE LAVAGE
- BALLON
- BORNE FONTAINE
- CHEMINEE
- CONE
- CONNECTION
- VENTOUSE
- BRANCHEMENT
- ABRUSSE SENSIBLE
- PHOTO
- CAMERA
- TEXTE
- DESSIN

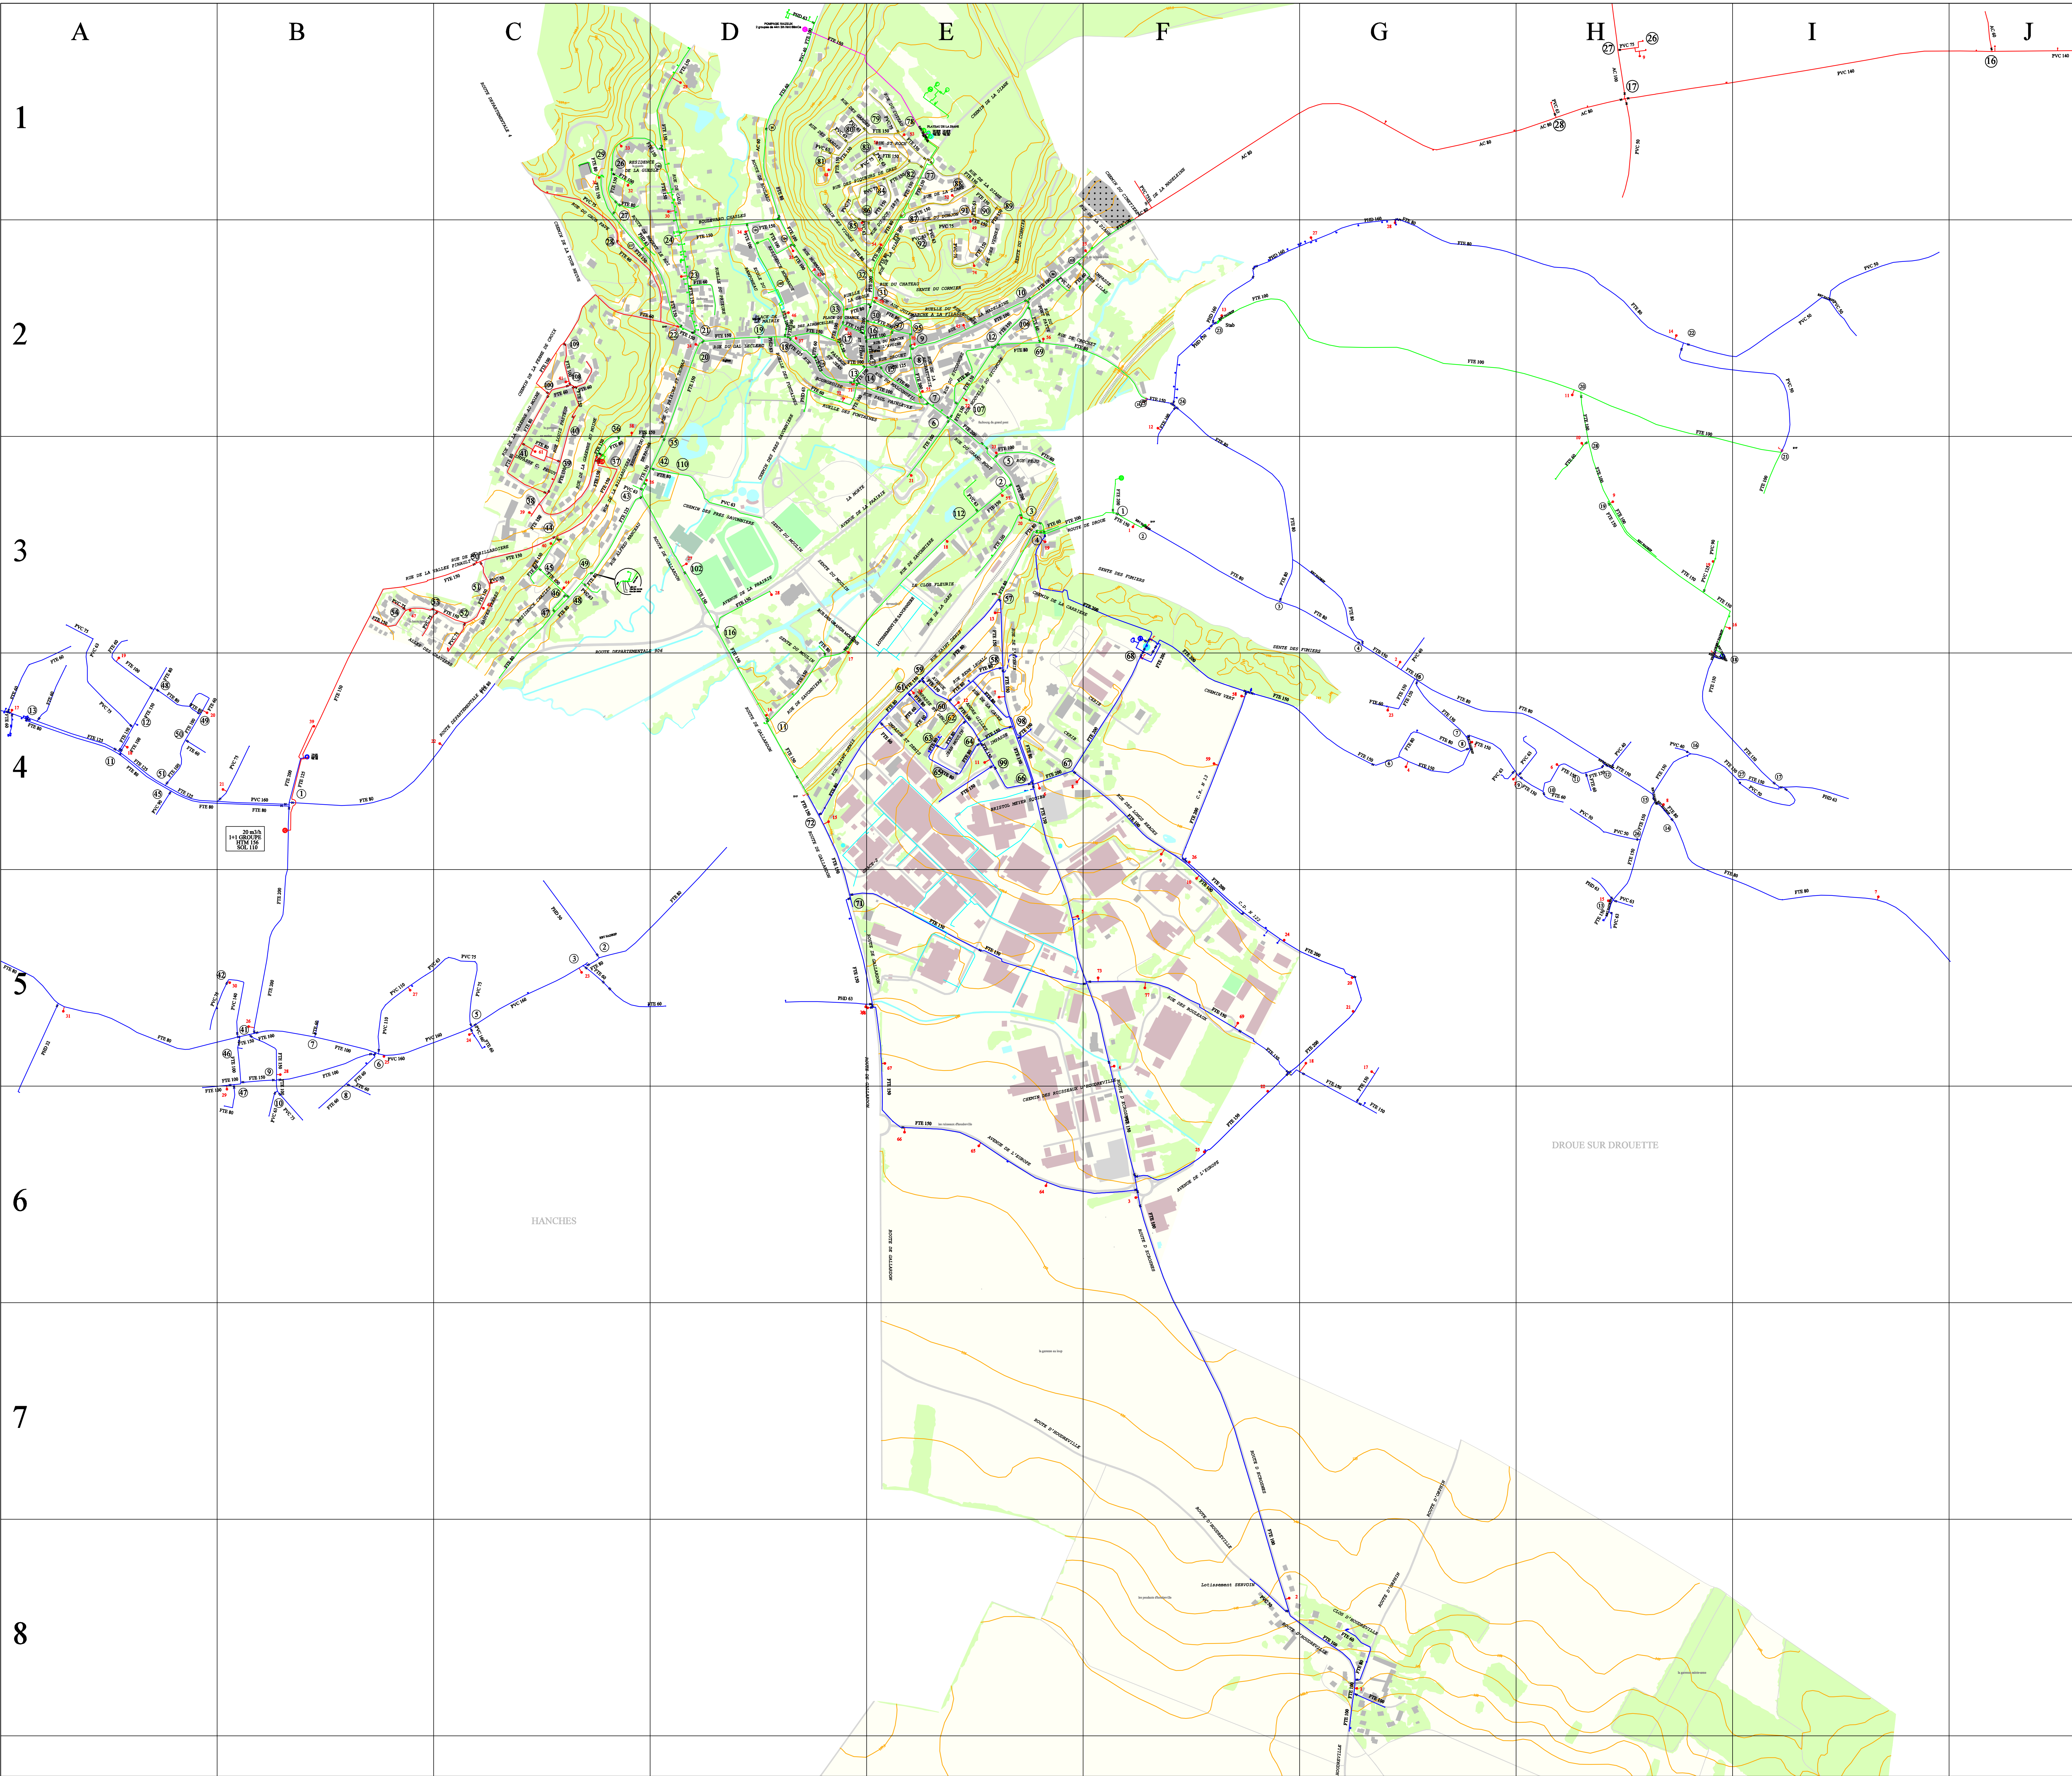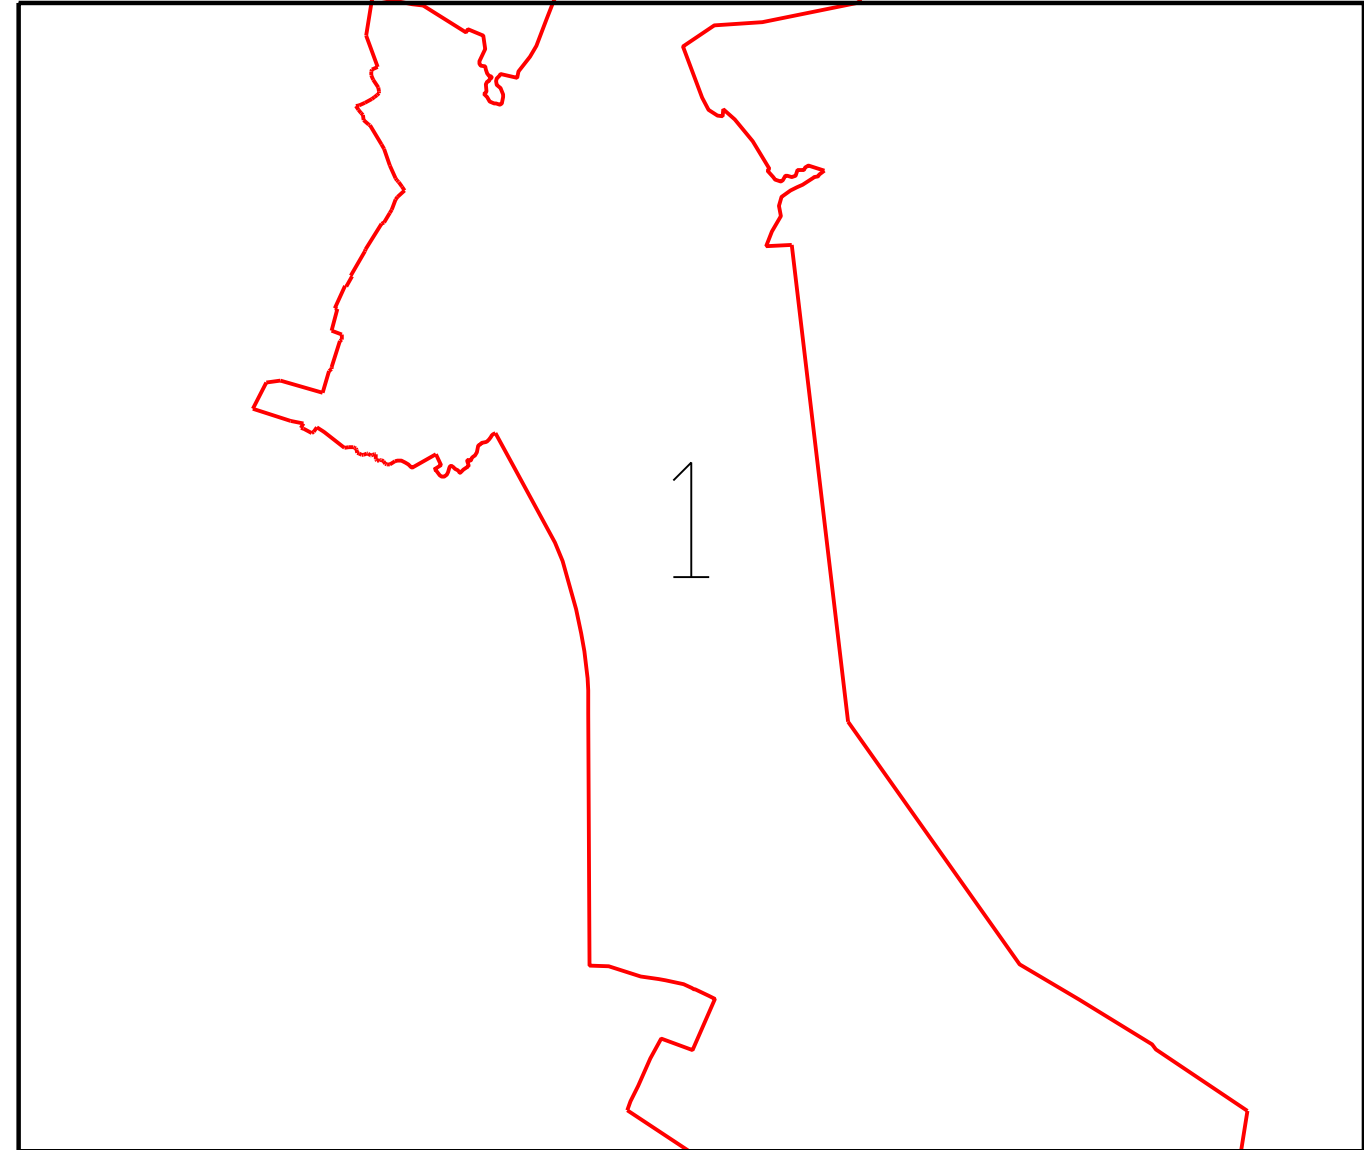

DROUE SUR DROUETTE

HANCHES