


Légende

<p>Anomalies caméra</p> <ul style="list-style-type: none"> Regard borgne / caché Flache Autre anomalie Branchement pénétrant ou mal conformé Dégradation du revêtement Fissure / Perforation Infiltration <p>Ouvrage assainissement</p> <ul style="list-style-type: none"> Deversoir d'orage Autre Bassin d'aération Bassin de rétention Chambre de diversion Inconnu Lagune de décantation Site à boues Station d'épuration Station de pompage Station de refoulement Station de relevage Structure de rejet Débitmètre assainissement <p>Raccord collecteur EU</p> <ul style="list-style-type: none"> Bouchon Cône de réduction Plaque pleine Regard borgne Vanne 	<p>Regard de visite EU</p> <ul style="list-style-type: none"> Eaux trop pleines, Regard simple Regard simple hors gestion Regard simple de rejet EU Regard simple unitaire Regard borgne Regard de chasse Regard simple gravitaire <p>Collecteur gravitaire EU</p> <ul style="list-style-type: none"> Gravitaire séparatif Gravitaire unitaire Eaux de rejet Réseau EU non géré Eaux trop pleines <p>Vanne de contrôle</p> <ul style="list-style-type: none"> Autre Cône de réduction Inconnu Régulateur de débit Vanne à gâchette Verteuse Vidange Vanne système Conduite de refoulement
--	---

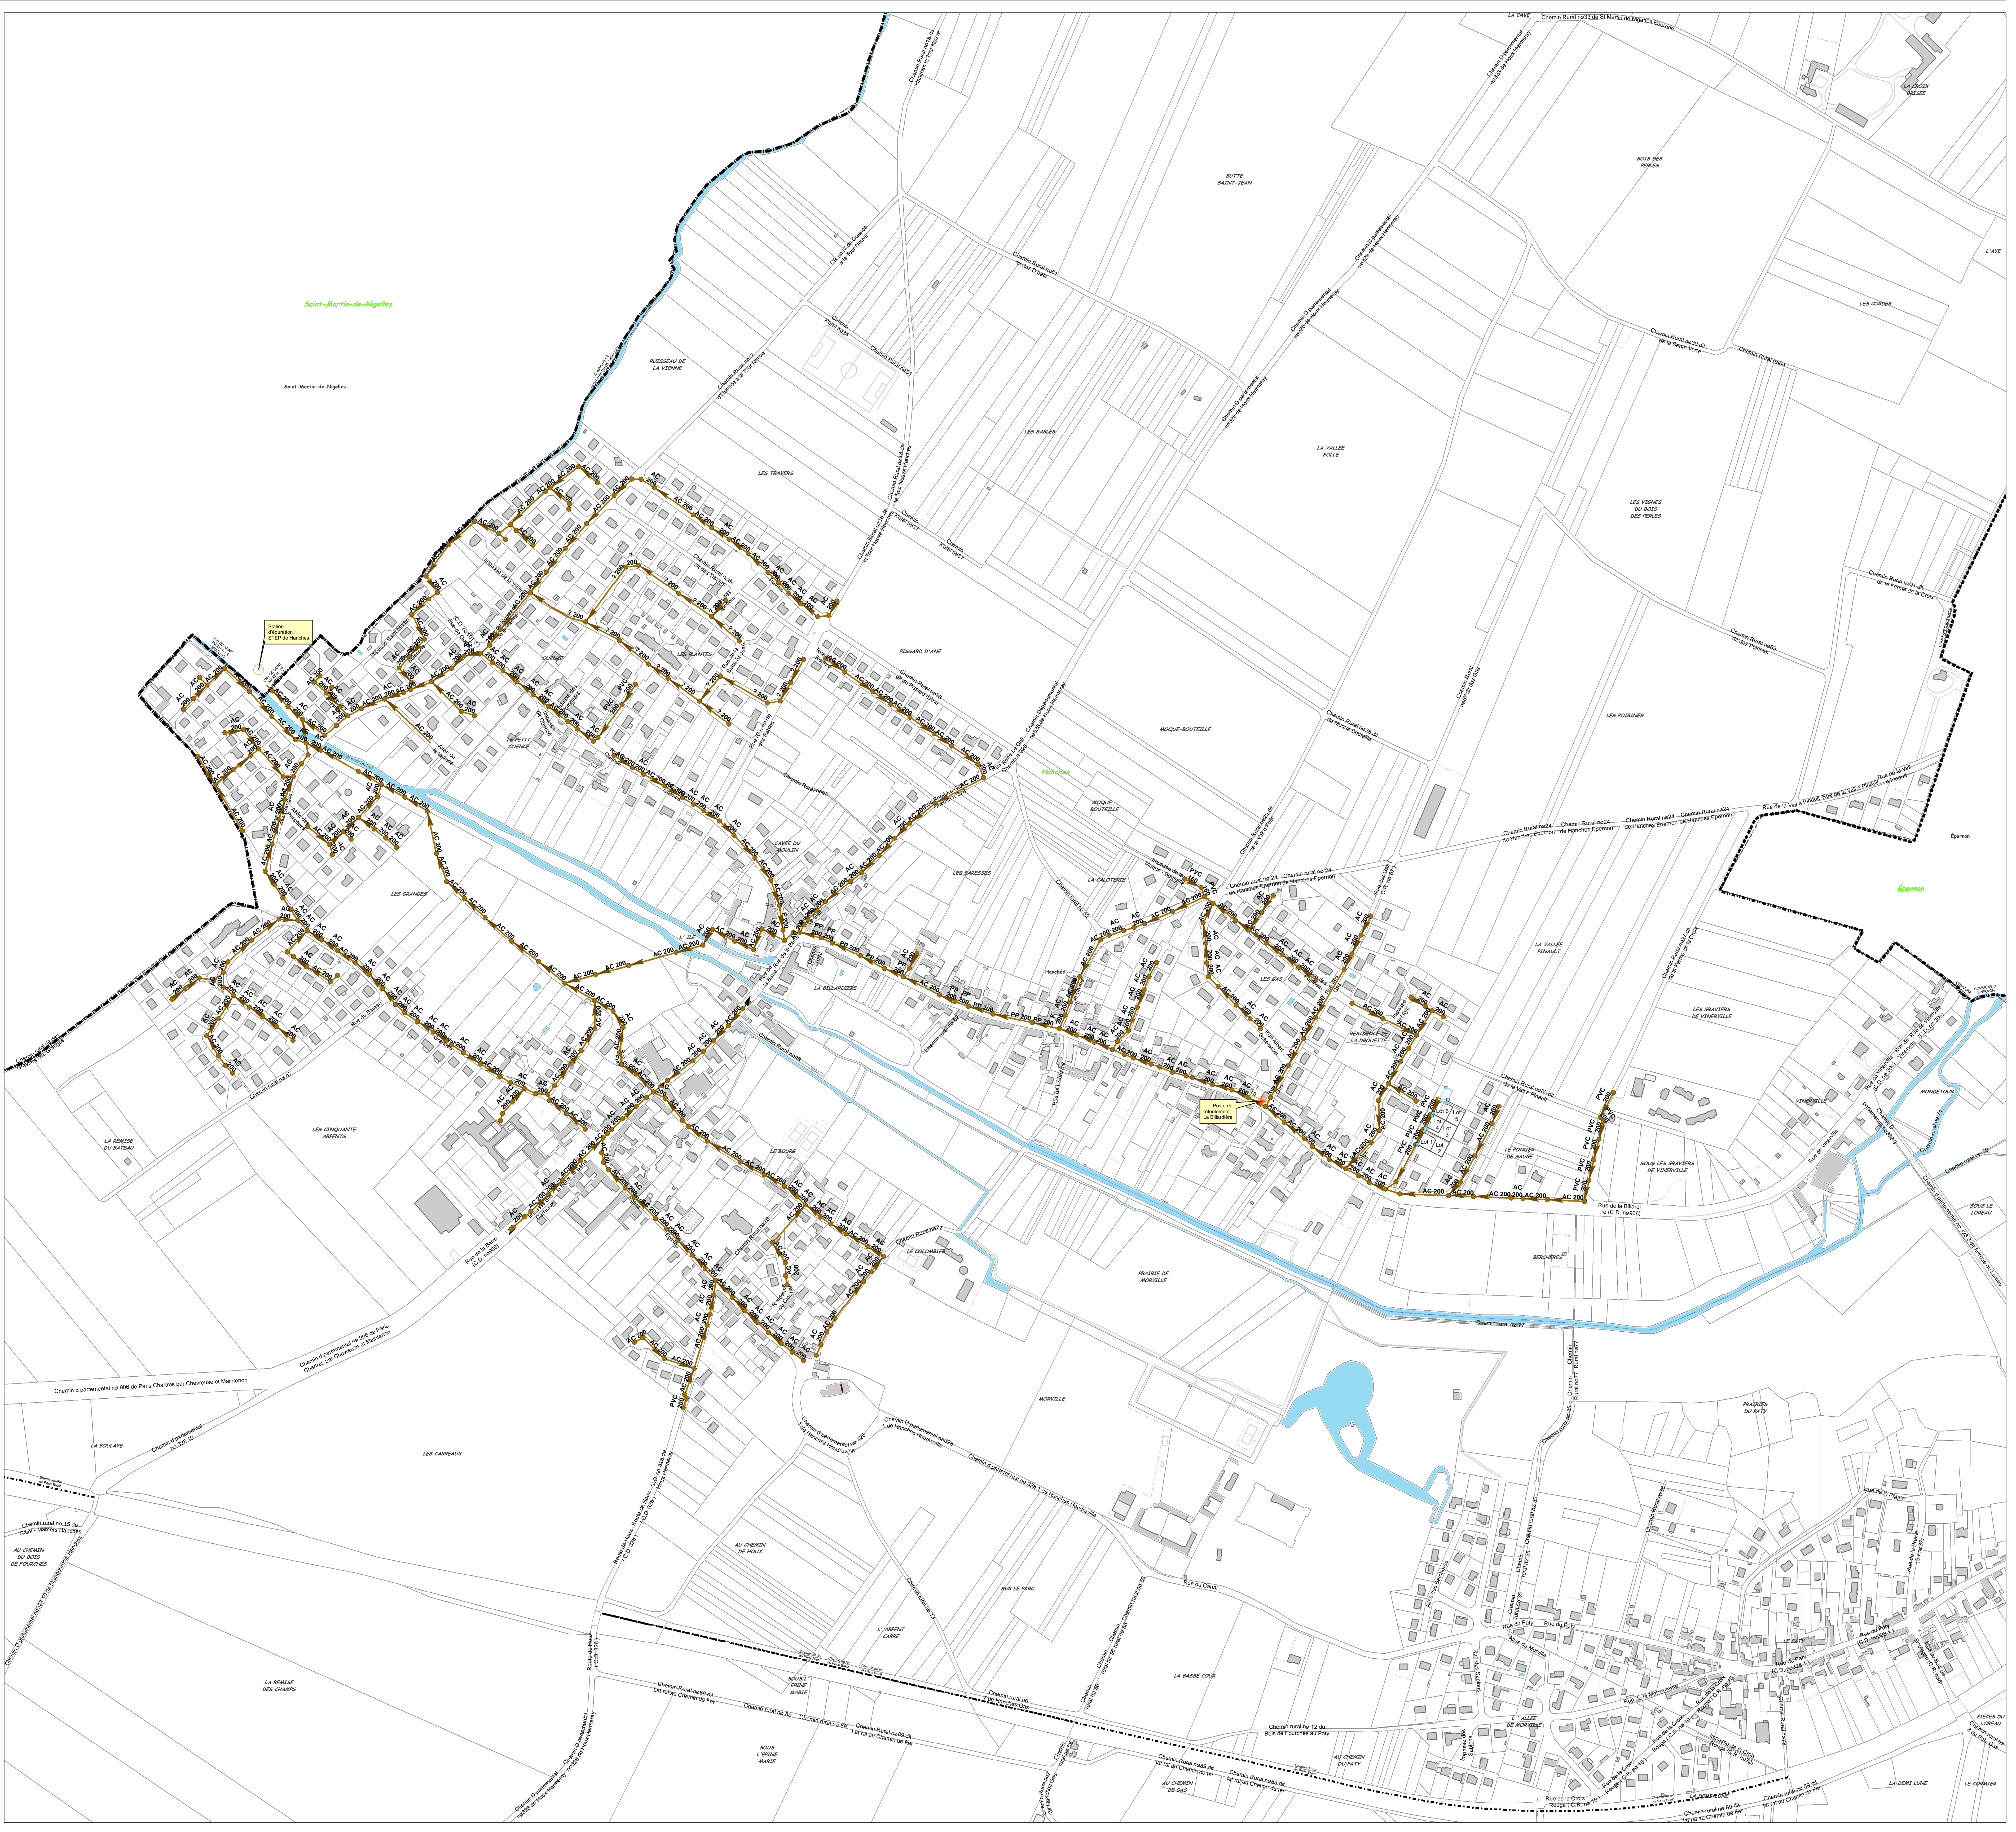

DEPARTEMENT DE L'EURE ET LOIR

COMMUNE DE HANCHES
PLAN GENERAL DU RESEAU

ASSAINISSEMENT DES EAUX USEES

Indice	Date	Etabli par	Visé	Modification	Vérifié par	Visé
02	15/02/2018	B.BOURBESJON		Mise à jour janvier 2018		

STGS SAS
 22, rue des Grèves - CS 15170
 50307 Avranches Cedex 7
 Téléphone: 02.33.79.46.79
 Télécopie: 02.33.68.32.02
 Email: eau@stgs.fr

Echelle : 1/2 500
 PLAN: Plan d'ensemble
 Date d'édition: 05/04/2018
 La position et la nature des hypothèses sont données à titre indicatif. Elles n'engagent en aucun cas la responsabilité de STGS. Toute précision nécessaire sera confirmée par relevé de terrain ou sondage.

Système de coordonnées: RGF 1993 Lambert 93
 Projection: Lambert Conformal Conic
 Affaire: 1A4174